


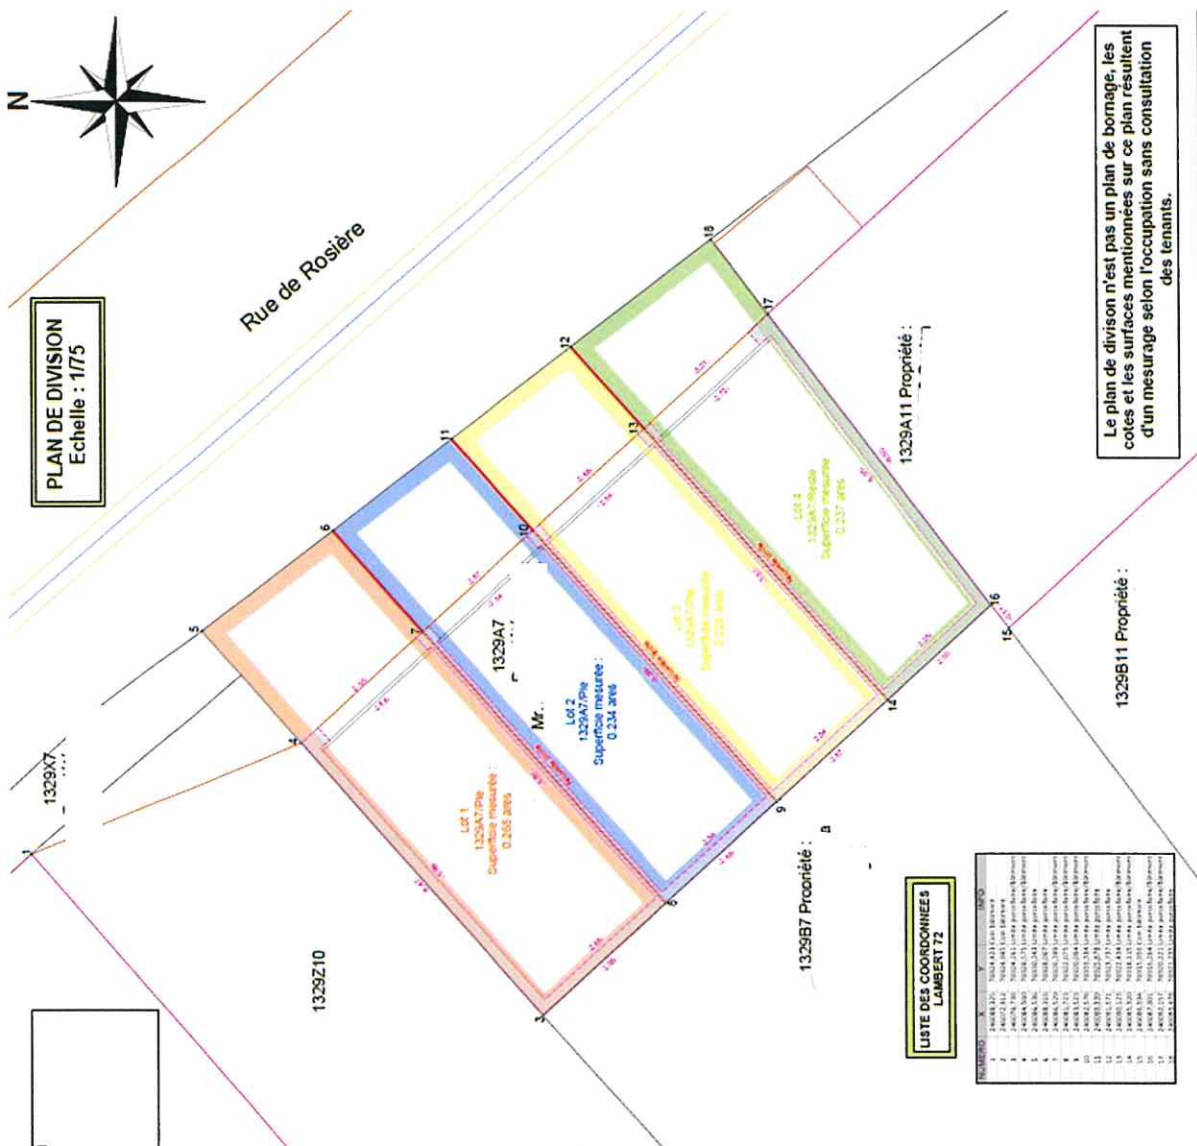

**PLAN DE DIVISION**  
Echelle : 1/75

Rue de Rosière



Le plan de division n'est pas un plan de bornage, les cotes et les surfaces mentionnées sur ce plan résultent d'un mesurage selon l'occupation sans consultation des tenants.

Pour accord

- LEGENDE**
- Bord voirie
  - Limite de propriété
  - Nouvelle limite de propriété
  - Bâtiements
  - Aue halle
  - Filet d'eau axe
  - Filet d'eau bord
  - Mur

**EXTRAIT CADASTRAL**  
Echelle : 1/1000



**COMMUNE DE BASTOGNE 1 DIV SECTION E**  
**PLAN DE DIVISION DE LA PARCELLE CADASTREE 1329A7**

**LISTE DES COORDONNEES LAMBERT 72**


1329B7 Propriété :


1329B11 Propriété :

1329A11 Propriété :

1329Z10

Mr.

LOT 2  


