

Province de Luxembourg


Commune de Vaux-sur-Sûre

Révision	Date	Commentaires
1	15/11/2023	Plan de division

Demandeur

Références cadastrales

Vaux-sur-Sûre
Div 5 - Juseret
Section A
n° 24g

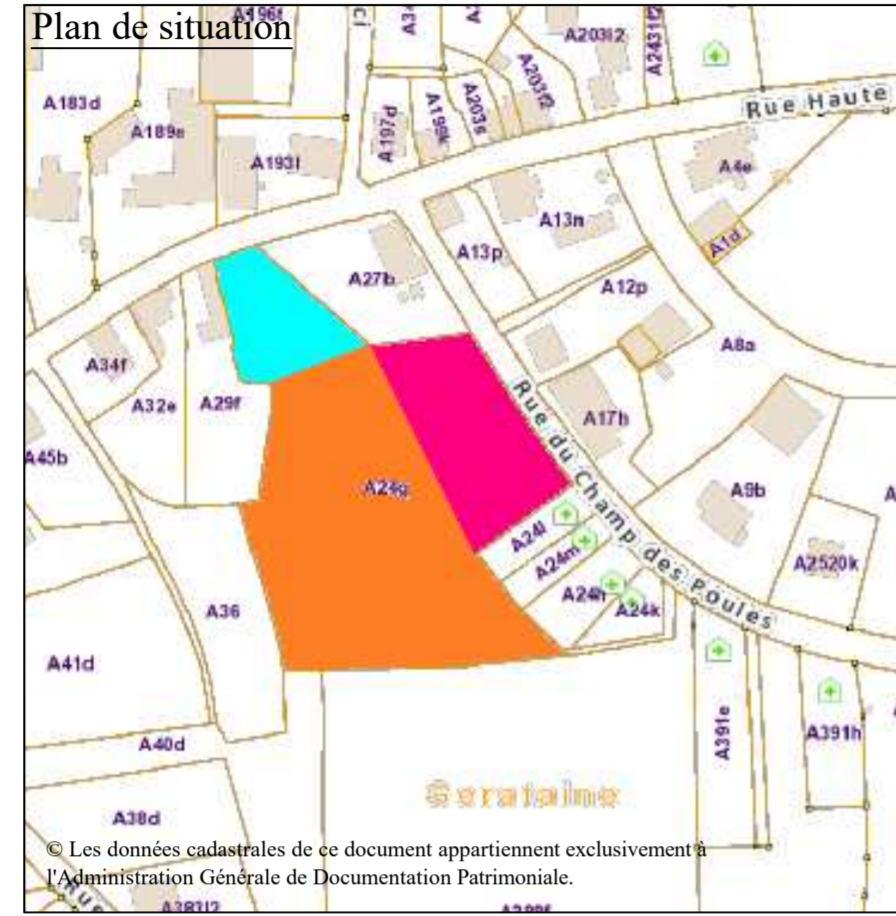

Levé et dressé pour
GEO-EXPERT sprl
par le Géomètre-Expert
soussigné

Vivian Maréchal
Inscription CFGE n°040665
ayant prêté serment près le
Tribunal de Première Instance de Marche

GEO+expert

Topographie - Urbanisme & Aménagement
Expertise - Développement Immobilier
Ferrières - Marche en Famenne - La Roche en Ardenne - Bastogne
info@geo-expert.be 0498/ 78.12.42.

Dossier n°

MES - 23.11 - 99



Feuille 1 de 1

Commune de Vaux-sur-Sûre

Plan de division des parcelles cadastrées ou l'ayant été sous Vaux-sur-Sûre / Div 5 - Juseret / Section A / n°24g.

La division a pour but la création de 3 entités définies comme suit :

- LOT 1, "Terrain", parcelle n°24g Pie, défini au plan par le polygone 1 à 7 - A et repris sous liseré Magenta.
- LOT 2, "Terrain", parcelle n°24g Pie, défini au plan par le polygone 7 à 18 - A et repris sous liseré Cyan.
- LOT 3, "Terrain", parcelle n°24g Pie, défini au plan par le polygone 1 - A - 18 à 38 et repris sous liseré Orange.

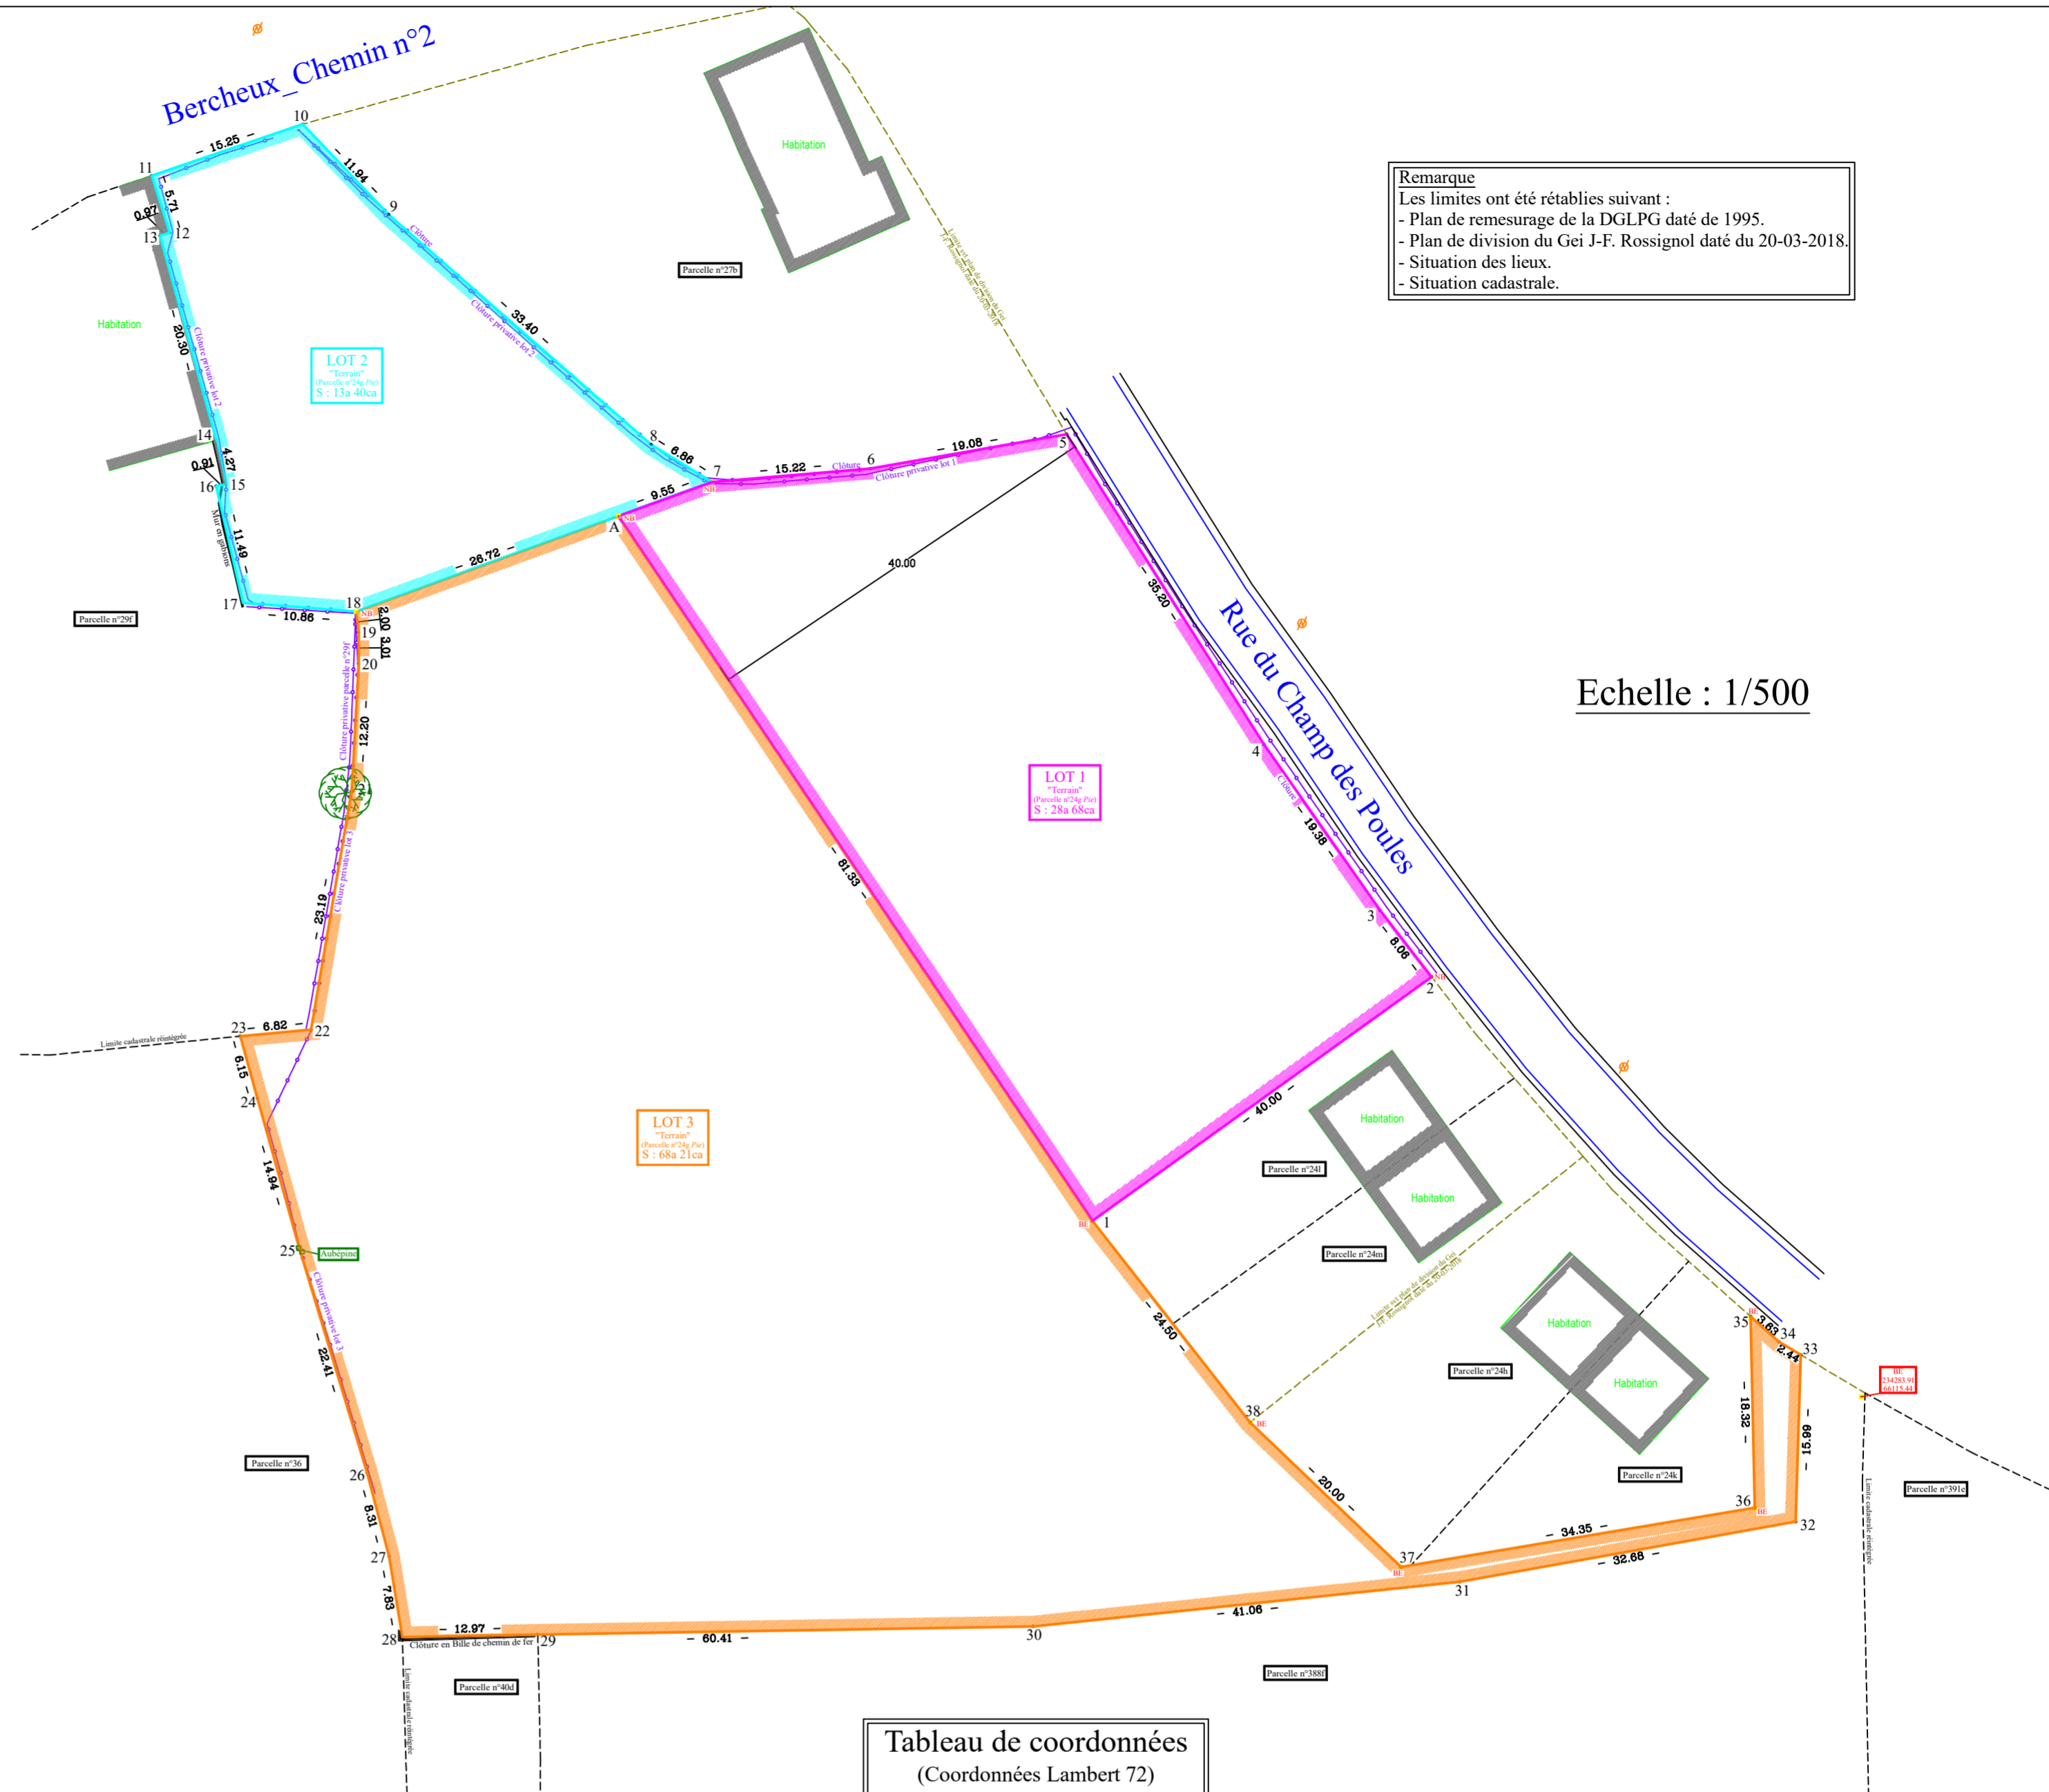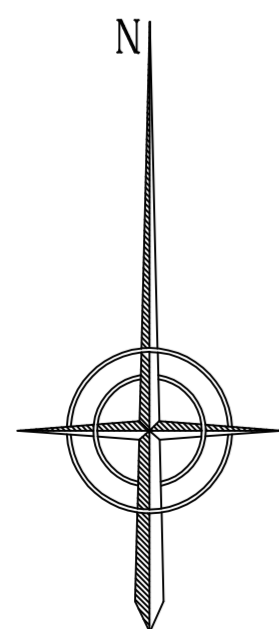

Remarque
Les limites ont été rétablies suivant :
- Plan de remesurage de la DGLPG daté de 1995.
- Plan de division du Gei J-F. Rossignol daté du 20-03-2018.
- Situation des lieux.
- Situation cadastrale.

Echelle : 1/500

Tableau de coordonnées
(Coordonnées Lambert 72)

1	234210.30	66132.28	Limite svt plan de division du Gei J-F. Rossignol daté du 20-03-2018_BE
2	234242.77	66155.64	Limite svt plan de division du Gei J-F. Rossignol daté du 20-03-2018_NB
3	234237.84	66162.02	Limite svt plan de division du Gei J-F. Rossignol daté du 20-03-2018_non matérialisée
4	234226.74	66177.90	Limite svt plan de division du Gei J-F. Rossignol daté du 20-03-2018_non matérialisée
5	234207.84	66207.60	Limite svt plan de division du Gei J-F. Rossignol daté du 20-03-2018_non matérialisée
6	234189.05	66204.31	Clôture NB
7	234173.89	66203.03	Clôture NB
8	234168.04	66206.63	Clôture NB
9	234142.92	66228.64	Clôture NB
10	234134.68	66237.29	Limite svt plan de division du Gei J-F. Rossignol daté du 20-03-2018_non matérialisée
11	234120.24	66232.36	Limite svt plan de division du Gei J-F. Rossignol daté du 20-03-2018_coin habitation
12	234121.97	66226.91	Limite svt plan de division du Gei J-F. Rossignol daté du 20-03-2018_coin habitation
13	234121.05	66226.60	Limite svt plan de division du Gei J-F. Rossignol daté du 20-03-2018_coin habitation
14	234126.42	66207.02	Limite svt plan de division du Gei J-F. Rossignol daté du 20-03-2018_coin habitation
15	234127.30	66202.84	Limite svt plan de division du Gei J-F. Rossignol daté du 20-03-2018_coin mur
16	234126.41	66202.64	Limite svt plan de division du Gei J-F. Rossignol daté du 20-03-2018_non matérialisée
17	234128.97	66191.44	Limite svt plan de division du Gei J-F. Rossignol daté du 20-03-2018_non matérialisée
18	234139.81	66190.63	Limite svt plan de division du Gei J-F. Rossignol daté du 20-03-2018_NB
19	234140.04	66188.64	Limite svt plan de division du Gei J-F. Rossignol daté du 20-03-2018_non matérialisée
20	234140.05	66185.63	Limite svt plan de division du Gei J-F. Rossignol daté du 20-03-2018_clôture
21	234139.39	66173.45	Limite svt plan de division du Gei J-F. Rossignol daté du 20-03-2018_clôture
22	234135.50	66150.59	Limite svt plan de division du Gei J-F. Rossignol daté du 20-03-2018_clôture
23	234128.72	66149.96	Limite svt plan de division du Gei J-F. Rossignol daté du 20-03-2018_non matérialisée
24	234130.35	66144.04	Limite svt plan de division du Gei J-F. Rossignol daté du 20-03-2018_non matérialisée
25	234134.37	66129.65	Limite svt plan de division du Gei J-F. Rossignol daté du 20-03-2018_aubépine
26	234140.86	66108.20	Limite svt plan de division du Gei J-F. Rossignol daté du 20-03-2018_non matérialisée
27	234142.97	66100.16	Limite svt plan de division du Gei J-F. Rossignol daté du 20-03-2018_non matérialisée
28	234144.23	66092.43	Limite svt plan de division du Gei J-F. Rossignol daté du 20-03-2018_non matérialisée
29	234157.20	66092.67	Limite svt plan de division du Gei J-F. Rossignol daté du 20-03-2018_non matérialisée
30	234204.63	66093.46	Limite svt plan de division du Gei J-F. Rossignol daté du 20-03-2018_non matérialisée
31	234245.47	66097.73	Limite svt plan de division du Gei J-F. Rossignol daté du 20-03-2018_non matérialisée
32	234277.64	66103.47	Limite svt plan de division du Gei J-F. Rossignol daté du 20-03-2018_non matérialisée
33	234278.13	66119.46	Limite svt plan de division du Gei J-F. Rossignol daté du 20-03-2018_non matérialisée
34	234276.04	66120.71	Limite svt plan de division du Gei J-F. Rossignol daté du 20-03-2018_non matérialisée
35	234273.33	66123.12	Limite svt plan de division du Gei J-F. Rossignol daté du 20-03-2018_BE
36	234273.73	66104.81	Limite svt plan de division du Gei J-F. Rossignol daté du 20-03-2018_BE
37	234239.85	66099.15	Limite svt plan de division du Gei J-F. Rossignol daté du 20-03-2018_BE
38	234225.41	66112.99	Limite svt plan de division du Gei J-F. Rossignol daté du 20-03-2018_BE
A	234164.91	66199.76	Nouvelle limite_NB