

Province de Luxembourg
Commune de Bastogne

OBJET DU PLAN

PLAN DE MESURAGE ET DE DIVISION A MOINET

Références cadastrales

cadastre
Bastogne/ 3 ème division/ section B/ n°1823C

Limite établie suivant le plan n°4 de remembrement Longvilly EST en date du 17 octobre 1978.

Limite établie suivant le plan de lotissement dressé par l'architecte THEYS J-E le 24-07-1978.

LOT1
1823C pie

1823F

1818D

1820C

CONTENANCE LOT 1 : 1343m²

Légende
limite cadastrale
clôture
bâtiment
borne
nouvelle borne

LOT1	Coordonnées Lambert 72		
N°71	255226.75	82048.34	borne existante
N°72	255276.23	82032.52	borne existante
N°73	255267.80	82007.30	nouvelle borne
N°74	255250.44	82012.93	nouvelle borne
N°75	255216.78	82028.69	nouvelle borne
N°76	255272.17	82019.63	non matérialisé

coordonnée borne: X=255255.593 Y=81975.563

N°78 BE

N°75 NB 22.03m BE N°71

N°74 NB

N°73 NB 13.09m N°76 13.51m BE N°72

nouvelle limite 37.10m


nouvelle limite 1.50m

5.00 5.00

Voirie communale de Moinet

1879Z 1879Y 1879N 1879A2 1879X 1879V 1879K

Situation cadastrale Echelle 1/2500

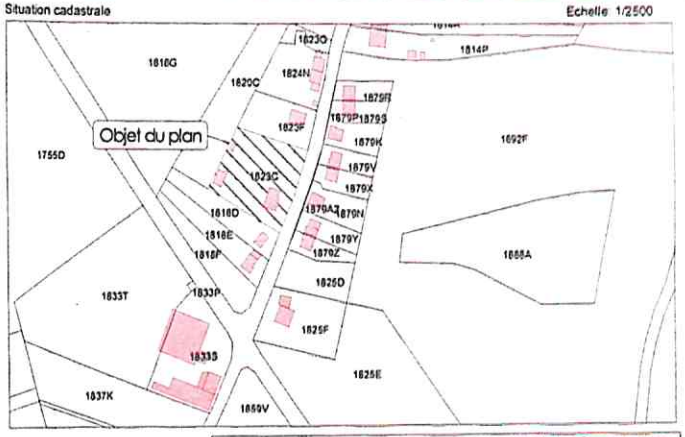

© Les données cadastrales ( ) 2025 de ce document appartiennent exclusivement à l'Administration Générale de la Documentation patrimoniale

DOSSIER N°	...
DATE	Le 22-03-26
ECHELLE	1/250
REFERENCE CADASTRALE	

Dressé par N FREDERICK, Géomètre-Expert,
Légalement assermenté auprès du Tribunal
de Première Instance de Neufchâteau
et inscrit au tableau du Conseil Fédéral des
Géomètres-Experts sous le N° GEO191478

Téléphone fixe: 061/68.95.48
GSM: 0499/20.95.18
Adresse: BOURCY 86B/ 6600 BASTOGNE