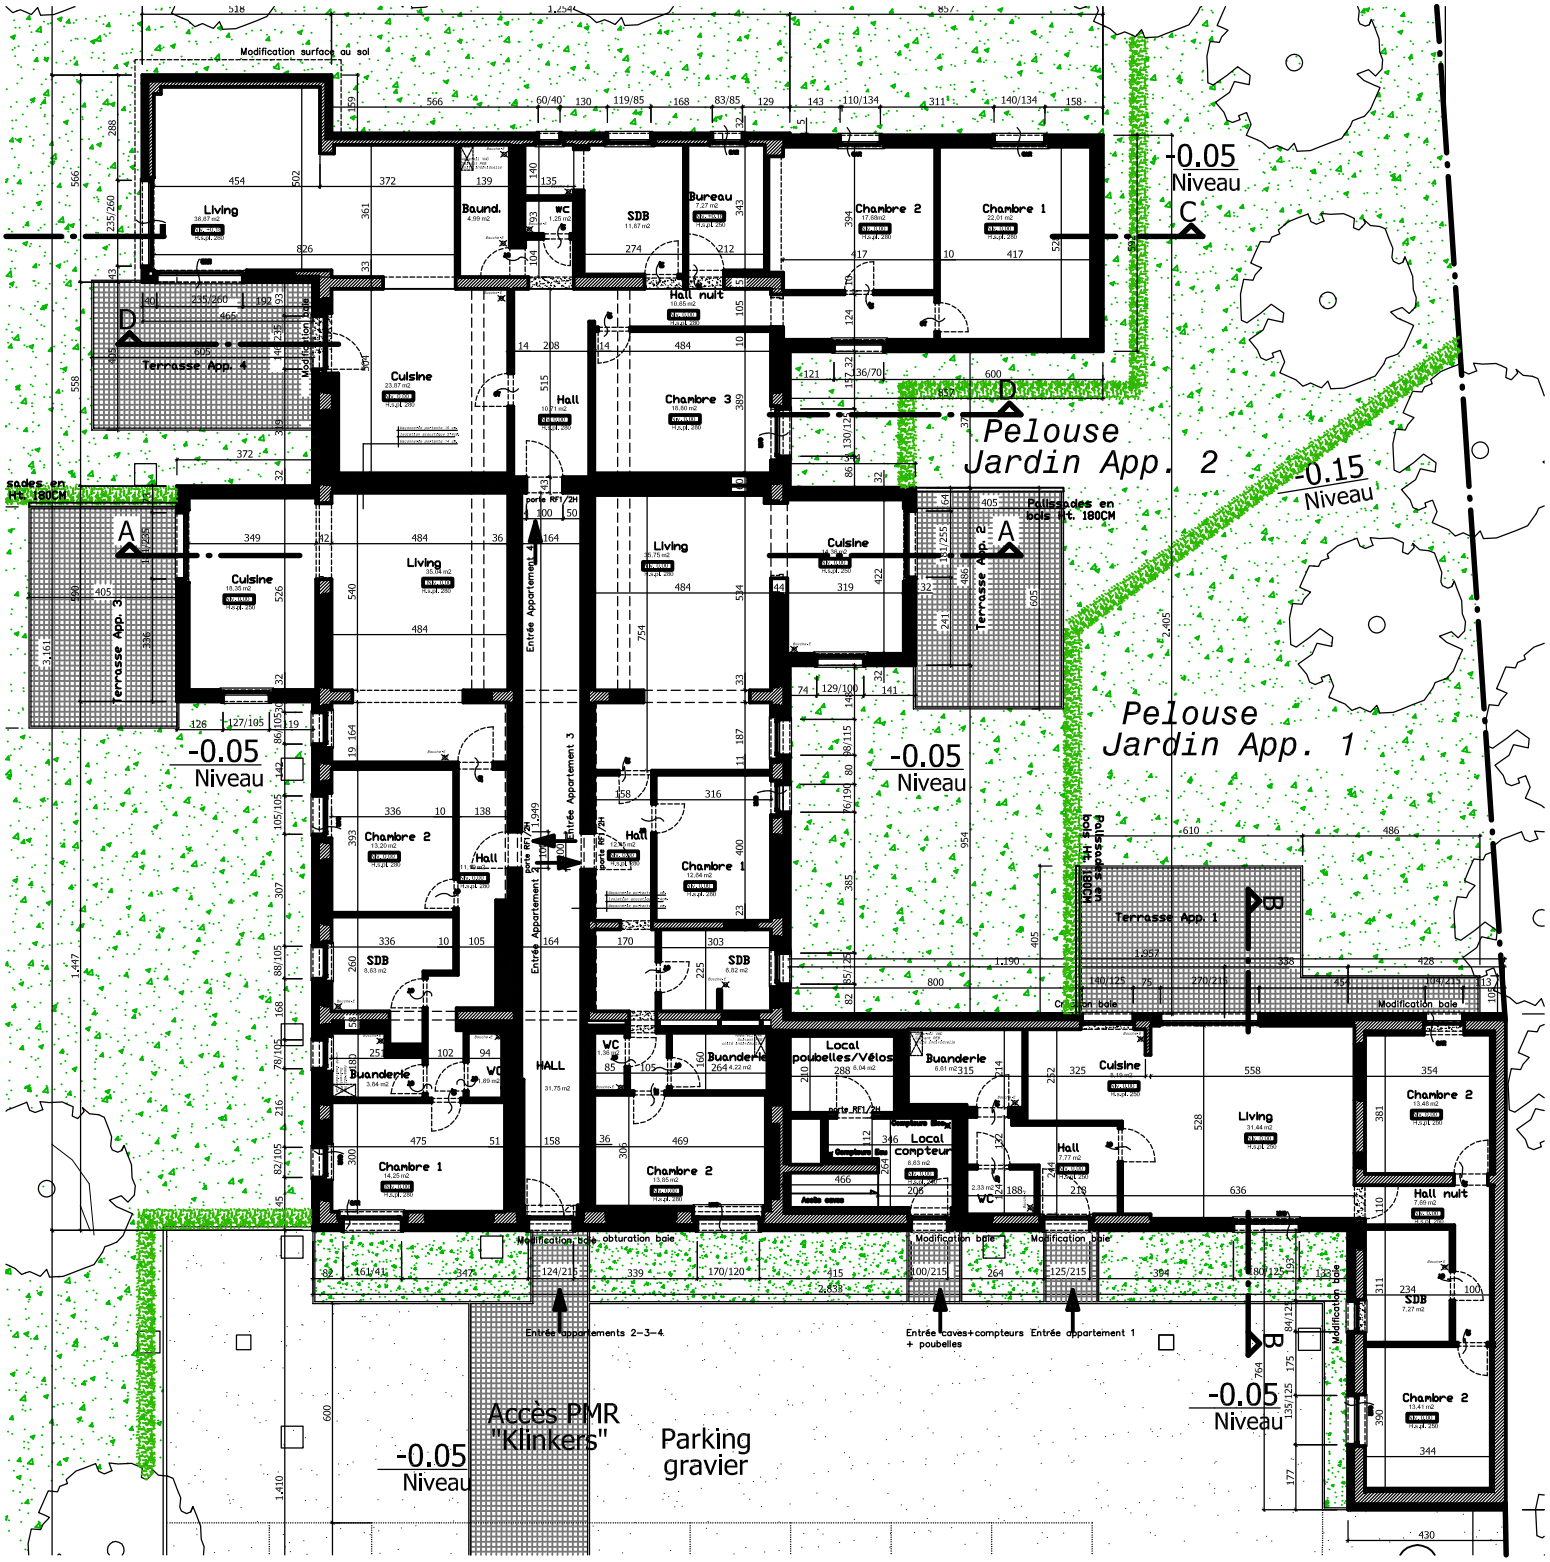
Modification surface au sol
Living
Baund.
WC
SDB
Bureau
Chambre 2
Chambre 1
Hall nuit
Terrasse App. 4
Cuisine
Hall
Chambre 3
Pelouse
Jardin App. 2
-0.15
Niveau
Palissades en
bois ht. 180CM
Terrasse App. 3
Living
Cuisine
Entrée Appartement 4
Entrée Appartement 3
Entrée Appartement 2
porte RF1/2H
Chambre 2
Hall
Chambre 1
SDB
Pelouse
Jardin App. 1
-0.05
Niveau
Terrasse App. 1
Modification baie
HALL
Buanderie
WC
Local
poubelles/Vélos
Local
compteur
Chambre 2
Living
Cuisine
Hall nuit
Modification baie obturation baie
Entrée appartements 2-3-4
Entrée caves+compteurs
+ poubelles
Entrée appartement 1
Accès PMR
"Klinkers"
Parking
gravier
-0.05
Niveau