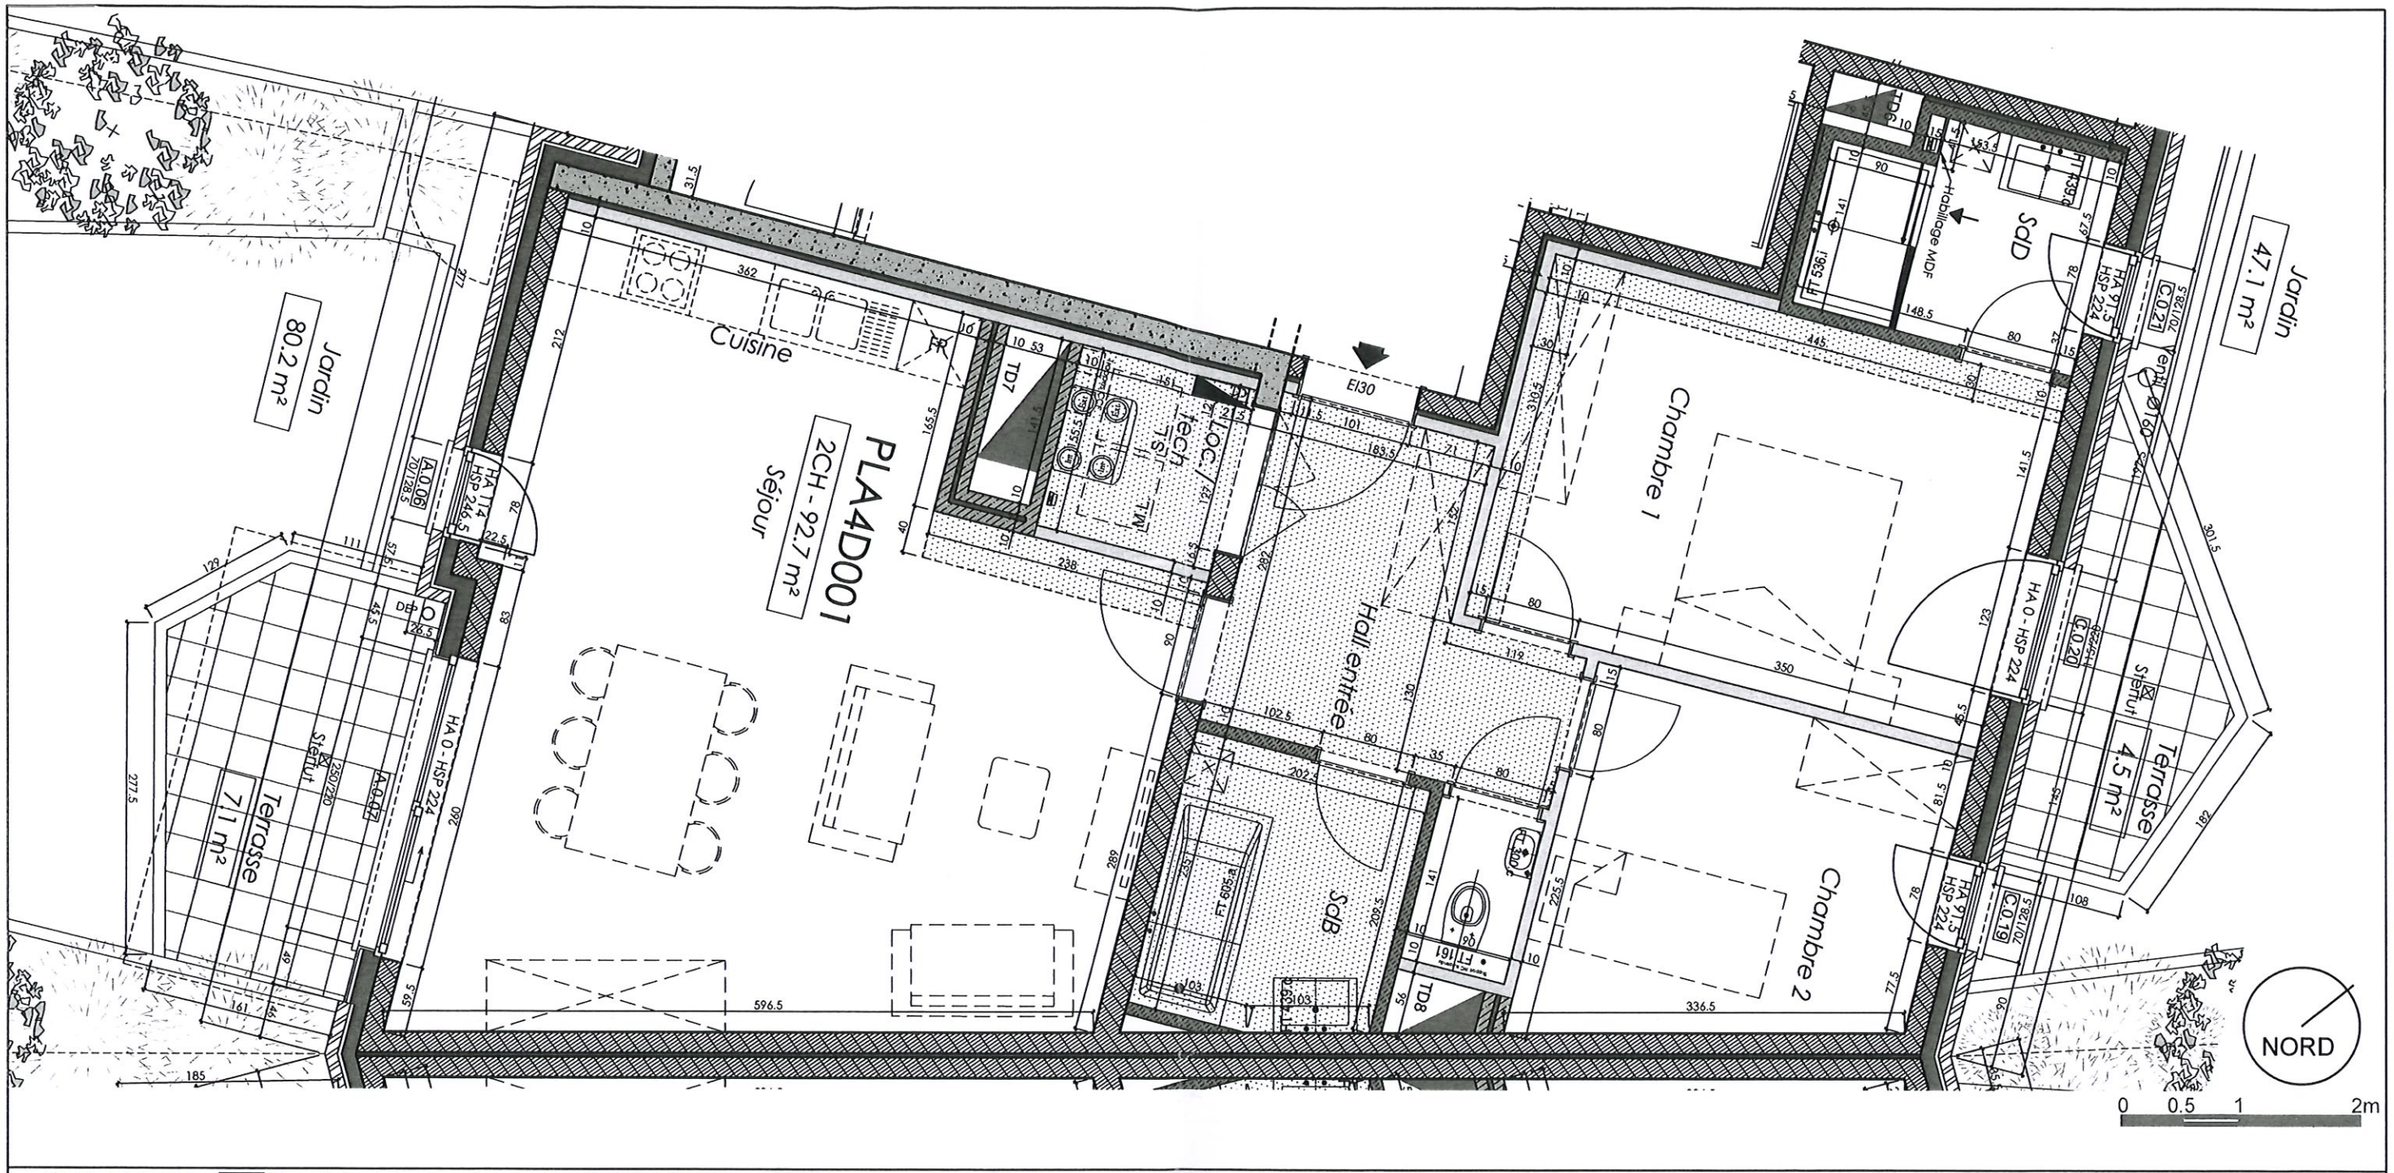

Légende gros-oeuvre : Silico-calcaire | Voile béton - Colonne | Isolation PUR | Briques de parement | Blocs de plâtre | Blocs de plâtre hydro | Faux-plafonds en plâtre

Sauf indication ponctuelle éventuelle : Hauteur sous plafond brute : 260 Hauteur sous faux-plafond : 235 Hauteurs baies G.O. Porte palière / Portes intérieures : 216/214

TOUTES LES COTES SONT A VERIFIER SUR CHANTIER - La cotation des plans correspond aux dimensions entre parois brutes et ne prend pas en compte les épaisseurs des revêtements tels que enduits muraux, plafonnage, faïences, carrelages et surépaisseurs nécessaires.
Cette cotation est à vérifier sur chantier et s'entend avec une tolérance de cinq pourcent (5%) en plus ou en moins. - La surface indiquée sur le plan est la surface de vente calculée en conformité avec la note annexe à l'acte de base utilisée pour la détermination des quotités dans les parties communes.
- Tout aménagement de mobilier, même encastré, est renseigné aux plans à titre illustratif et indicatif. Seuls le cahier des charges commercial et/ou les éventuelles mentions particulières reprises au compromis de vente ont une valeur contractuelle.
- Sauf indication contraire au plan, le compteur eau chaude sanitaire (ECS) se trouve dans le local technique.

BON POUR ACCORD ET EXECUTION

Le client
Nom : PETRY - BECORDORT
Appart invendu
lu et approuvé, 09/03
mentionner "lu et approuvé", date et signature

Pour PLATEAU D'ERPENT sa
Nom du conseiller :
le plateau
date & signature

L'ARCHITECTE:
ATELIER DE L'ARBRE D'OR
Atelier de l'Arbre d'Or s.a.
rue du Lombard, 65
B-5000 Namur
T +32 (0)81.22.19.10 I www.arbredor.be

Date	Indice		Nature des modifications	Des.
03/08/18	00	ARC	Bon pour exécution	
20/03/19	01	INV	Invendu	

Unité: D001

Adresse immeuble :
Résidence Doyenne (Immeuble 4)
rue Henry Bodart
B-5101 ERPENT
Namur 26, Div. Erpent, Section B, n°14C4 et 14X2

DOSSIER	PLATEAU D'ERPENT
Code EPL :	PLA4D001
Echelle:	1/50
Surf. vente:	92.7 m²