


RELEVÉ DE LA SITUATION EXISTANTE

n°7 rue du Collège, 5000 Namur
MO : T&A DISTRIBUTION
Place de la Vieille Halle aux Blés n°45 à 1000 Bxl

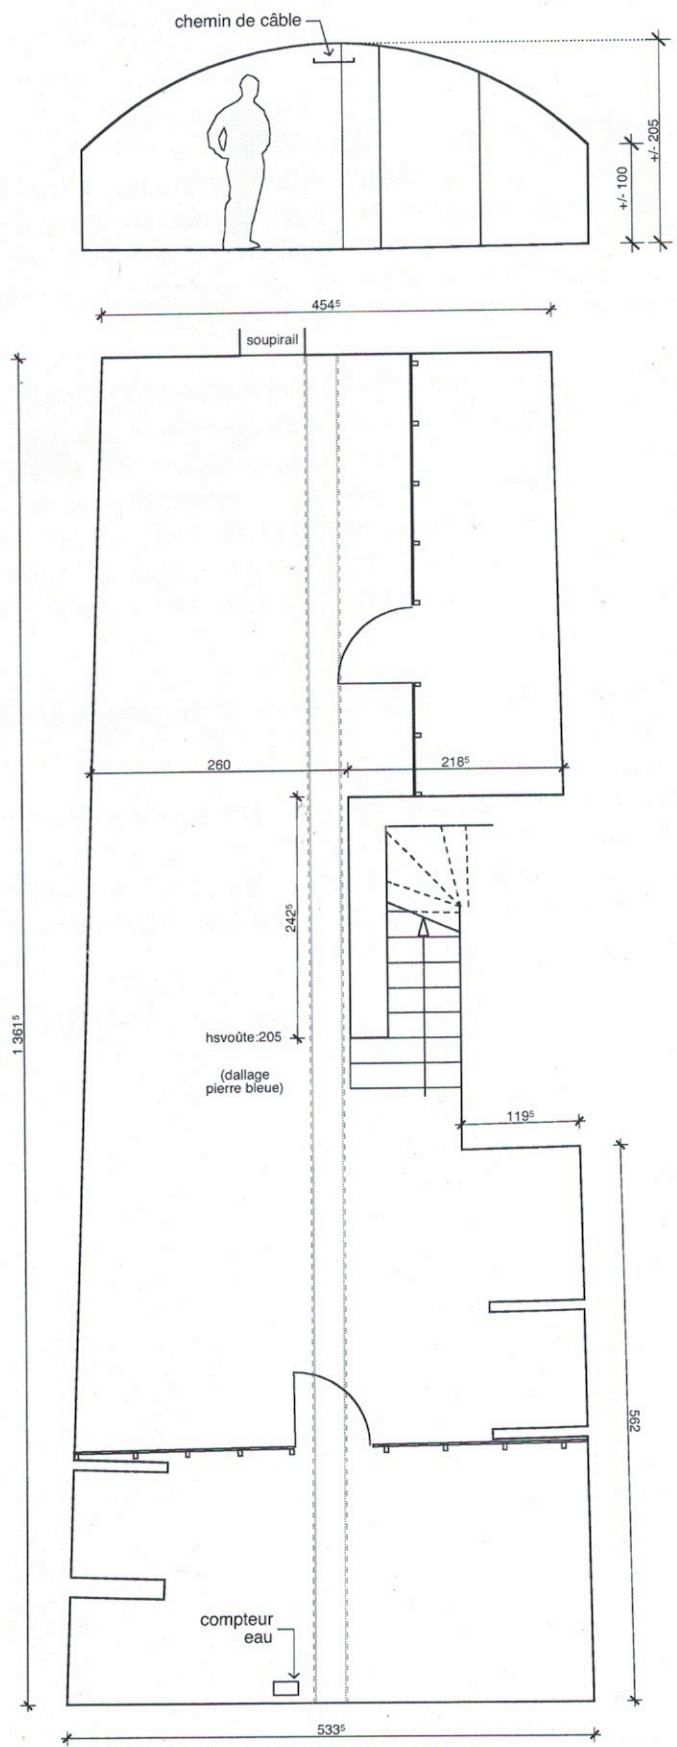

$13.61 \times 4.935 = 67.17 \text{ m}^2 - 5.28 = 61.9 \text{ m}^2$

PLAN DU SOUS-SOL