



SPF Finances


Administration Générale de la Documentation Patrimoniale - Cadastre

.be

Extrait du plan parcellaire cadastral: PROFONDEVILLE 5 DIV/LESVE/
Section: B feuille unique

Situation: 1/01/2009

Echelle: 1:2500

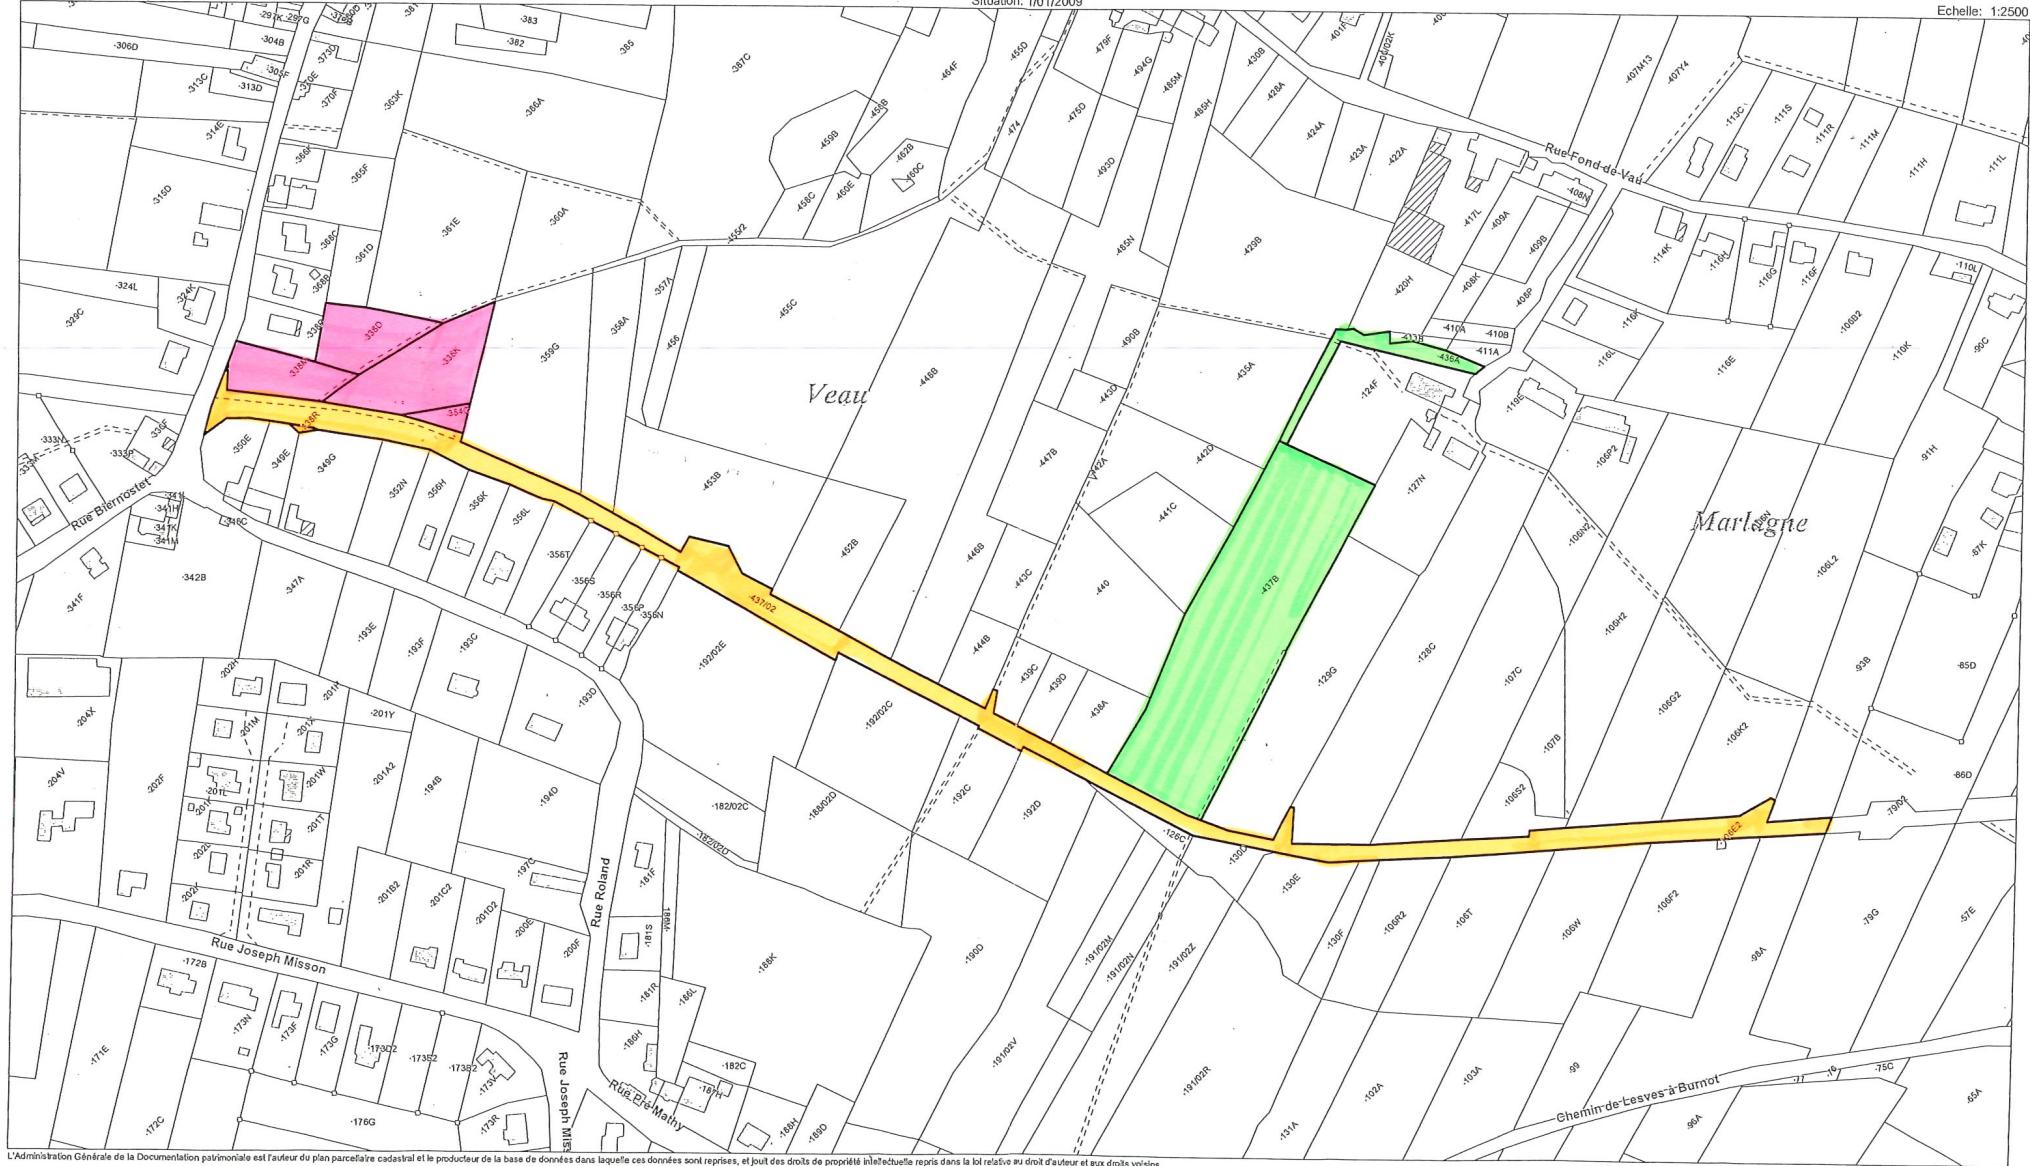

L'Administration Générale de la Documentation patrimoniale est l'auteur du plan parcellaire cadastral et le producteur de la base de données dans laquelle ces données sont reprises, et jouit des droits de propriété intellectuelle reprise dans la loi relative au droit d'auteur et aux droits voisins.

Numéro de référence du demandeur:
Numéro dossier AGDP: 2010/001109

Coût: 16,50 EUR

Certifié conforme,
L'agent délégué,
La collaborateur administratif,

Namur, le 21/01/2010

