



Matériaux

La cotation des plans correspond aux dimensions entre surfaces brutes et ne prend pas en compte les épaisseurs des revêtements tels que enduits muraux, plâtrages, faïences, carrelages, et les surépaisseurs des chapes nécessaires pour la pose des revêtements.

La société d'architecture conserve en toute hypothèse ses droits d'auteur et notamment l'intégrité artistique de ses études et plans avec l'exclusivité des droits de reproduction de ceux-ci et de l'œuvre d'art et ce sous toutes les formes et de quelque manière que ce soit.

Travaux CONSTRUCTION D'UNE MAISON UNIFAMILIALE

Propriétaire du terrain & futur acquéreur	Mr & Mme Lorette - Lemaitre Bernard 5530 Purnode Rue des Bombonniers, 13 Tél. : 0477 30 55 88	signature
---	--	-----------


Architecte Société Internationale d'Architecture
Avenue des Dessus de Lèves, n°6
5101 LOYERS
Tél. : 081/382411 e-mail : info@sia-arch.eu
représentée par : NENTEN J-P

Promoteur	Thomas & Piron HOME s.a. La Besace 14 6852 OLPAISEL Tél. : 03/53.11.11	signature
-----------	---	-----------


Titre

☒	Vues en plan	Fondations, Eggoutage	éch. 1/50	dossier: n°	32220/BEG/VEO
☒	Traces			code fichier	AGAUCH7
☒	Profils			suivi AP	AP n°02 du 05/05/2020
☒	Implantation		éch. 1/200		
☒	Profils terrain	H-1, 2-2	éch. 1/200		Plan n°
					1/4

Indice	Nature des modifications	Date	Dess	Indice	Nature des modifications	Date	Dess
A	vérification plans par VEQ	27/05/2020		1	suivant "Bon pour Exécution" & remarques du permis de bâtir	23/10/2020	ALT
B	vérification plans par l'Architecte Titulaire	02/06/2020	REG				
C	dossier demande de bâtir	02/06/2020	HBMA				

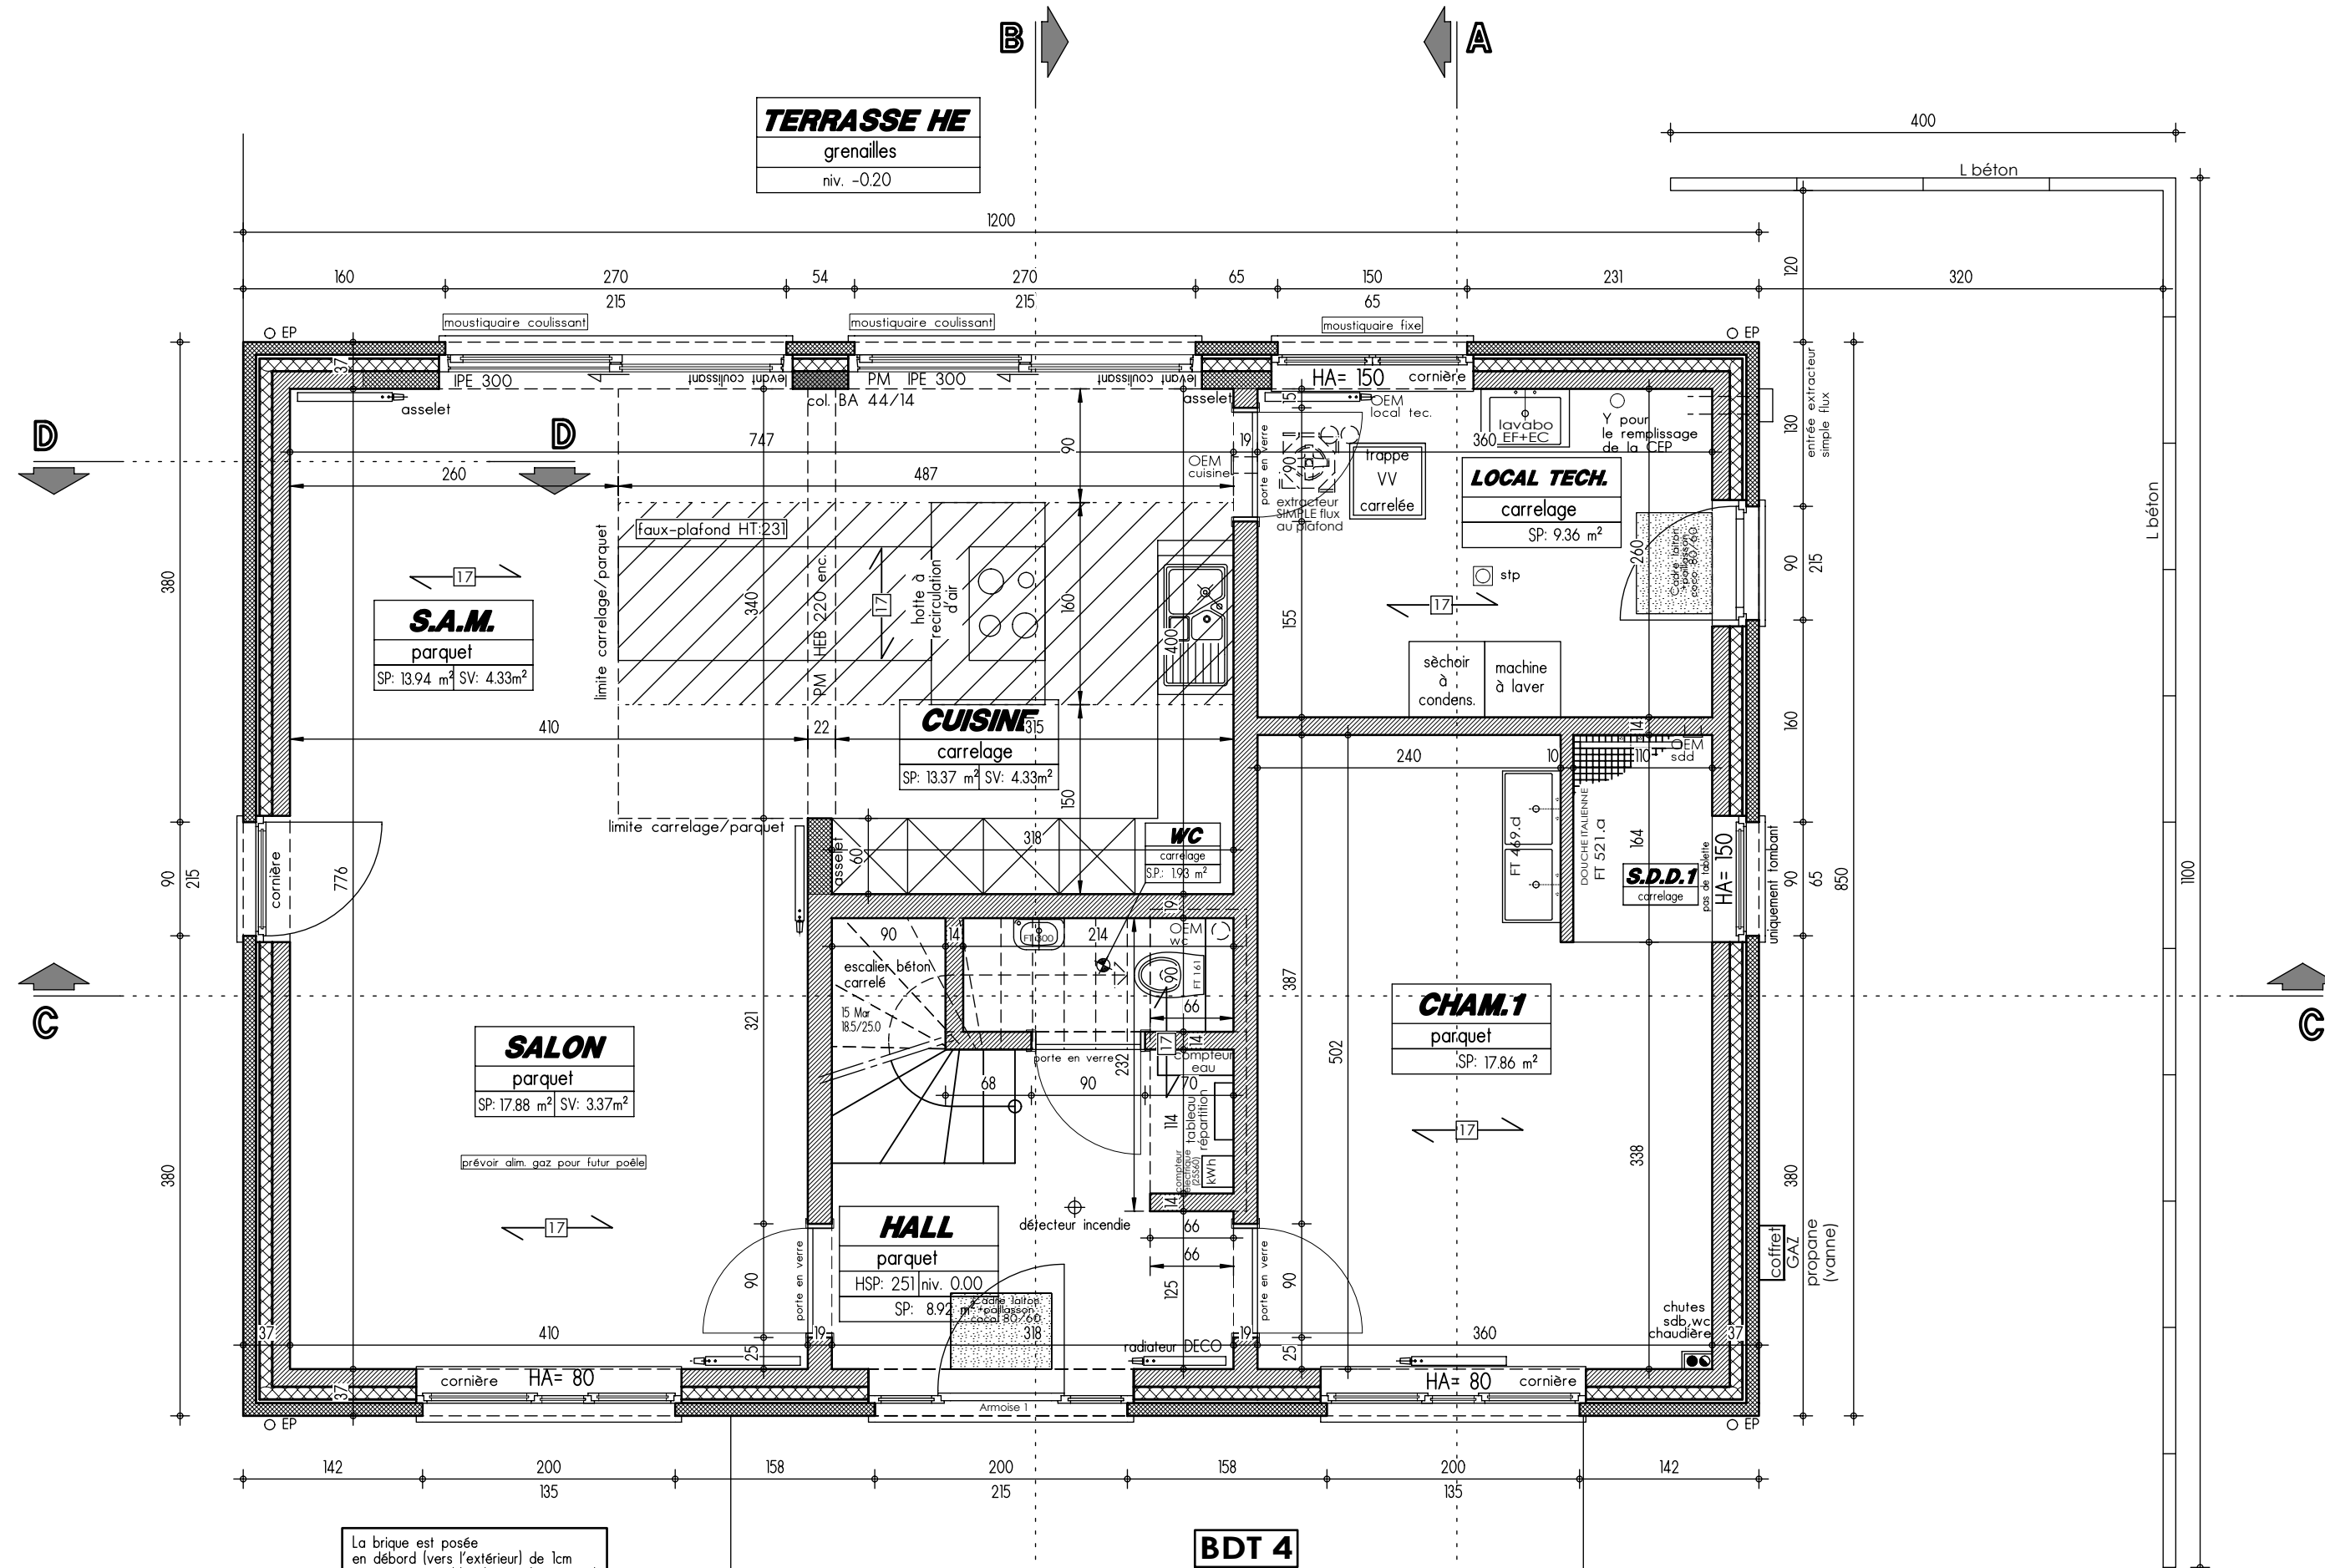

REZ-DE-CHAUSSEE

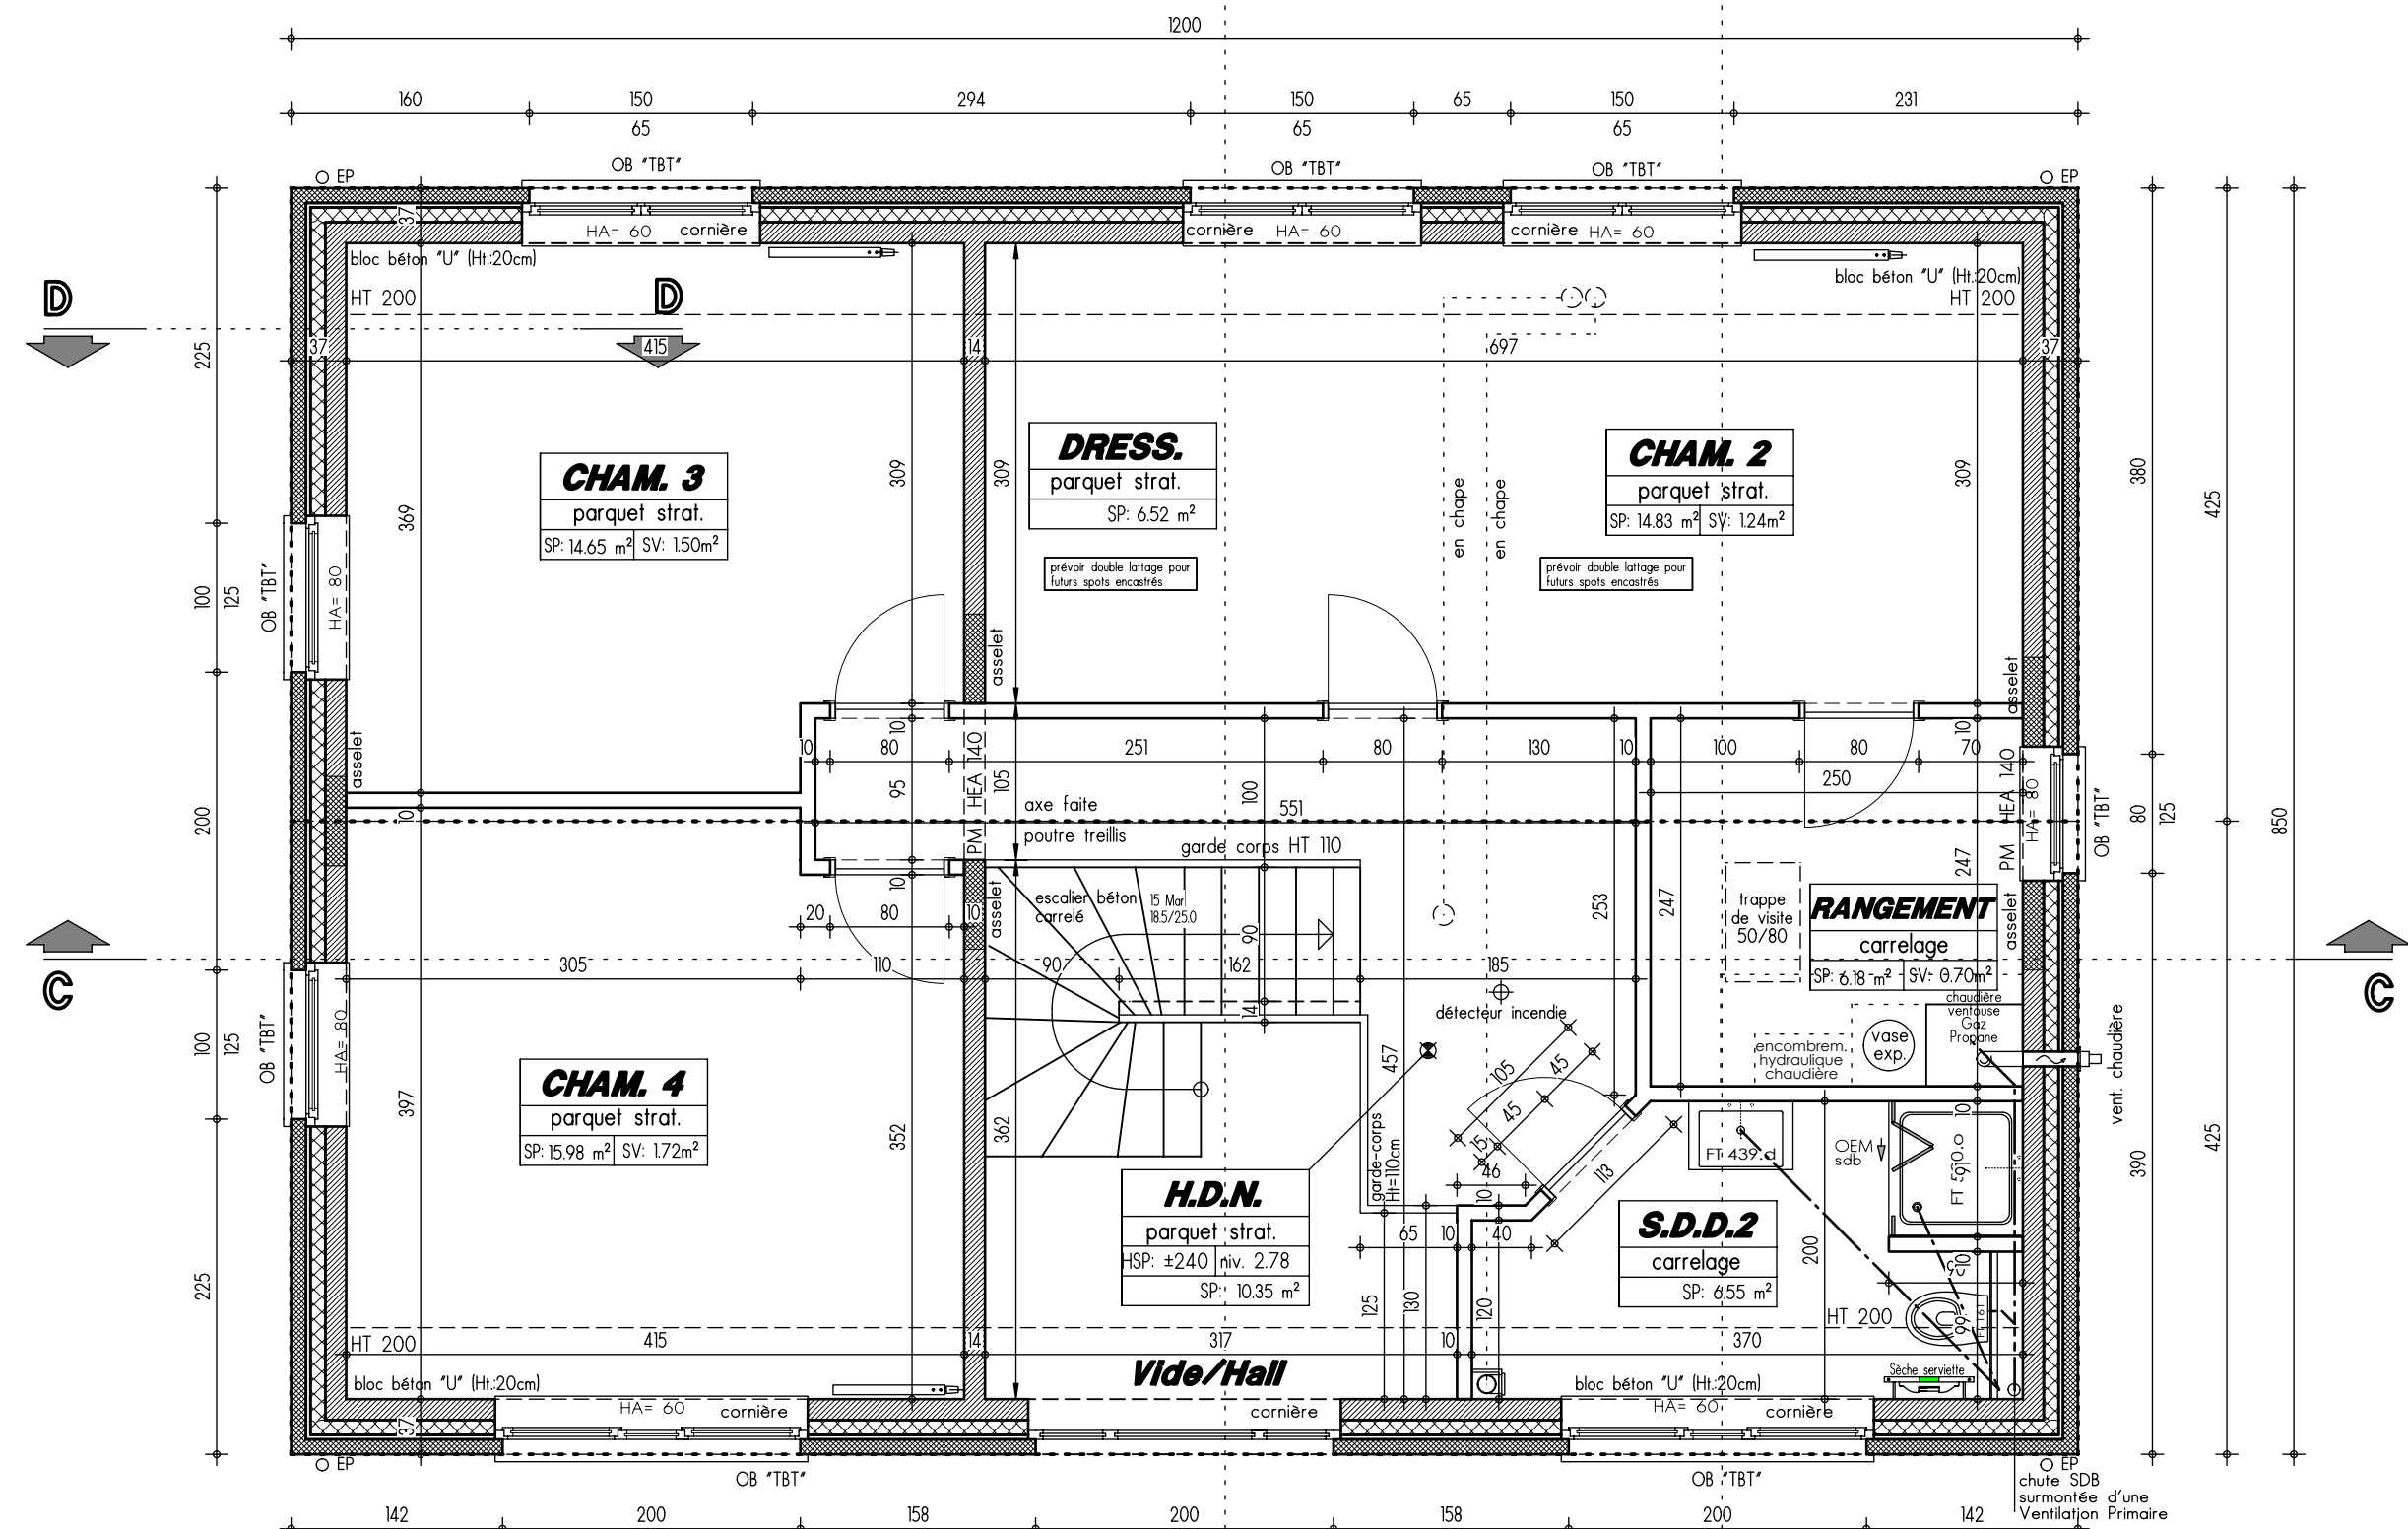

ETAGE

Légende				Légende implantation			
EP.	eaux de pluie	VE.	volet électrique		niv. terrain naturel		bornier TV
EU.	eaux usées	O.B.T.	osillo-battant sécurisé		niv. terrain fini		piquet clôture
B.A.	béton armé	F.S.C.	fixe simple cadre		sens fofière		bornier ou armoire électrique
HA.	hauteur d'allège	F.D.C.	fixe double cadre		point de niveau		bouche d'eau
H.S.P.	hauteur sous plafond	O.E.M.	ouverture d'extraction mécanique		poteau électrique		poteau d'éclairage
PM.	poutrelle métallique	O.A.M.	ouverture d'alimentation mécanique		borne gaz		point fixe
SP.	surface pièce	TN.	terrain naturel		toque d'égout		borne
SV.	surface vitrage	TF.	terrain fini		pipe de raccord		bouche d'incendie
HE.	hors entreprise	BDT.	test d'échappement à l'air		niveau post		arbre
*	interrupteur volet				niveau câble élect.		niv. sup. élément construit
					coin bâtiment		

Matériaux			
Maçonnerie	Brique TC 1er ton Vandersanden Quartis gris-brun clair 2ème ton Vandersanden Leto ton brun Format : 21/10/6.5	Couverture	Tuile béton Nelskamp Planum Granit ton gris foncé Rives Ardoises artificielles
Soubassement	Idem parement	Châssis	Chêneaux et T.D. (en zinc) Moulurés & TD Ø80
Seuils	Brique à plat En petit granit		PVC blanc

La cotation des plans correspond aux dimensions entre surfaces brutes et ne prend pas en compte les épaisseurs des revêtements tels que enduits muraux, plafonnages, faïences, carrelages, et les surplombs des chapes nécessaires. Ce plan est établi conformément au cahier des charges.
La société d'architecture conserve en toute hypothèse ses droits d'auteur et notamment l'entière propriété artistique de ses études et plans avec l'exclusivité des droits de reproduction de ceux-ci et de l'œuvre architecturale et ce pour toutes les formes et de quelque manière que ce soit.

Travaux			
CONSTRUCTION D'UNE MAISON UNIFAMILIALE			
Situation	Province	NAMUR	
	Commune	5590 BRAIBANT (Ciney)	
	Rue	des Agauches	
	Lotissement	RW4/LAP3/2008/160/331	
Propriétaire du terrain & futur acquéreur	Cadastre	Section C n°335 & 337	
	Mr & Mme Lorette - Lemaire Bernard		
	5530 Purnode		
	Rue des Bombonniers, 13		
Architecte	Tel. : 0477 30 55 88		
	Société Internationale d'Architecture		
	Avenue des Dessus de Lèves, n°1		
	5101 LOHERS		
Promoteur	Tel. : 081/582415		
	e-mail : info@sia-archeu		
	représentée par M. J. N. N. N.		
	Thomas & Piron HOME s.a.		
Titre	La Besace 14		
	6852 OULAISEUL		
	Tel. : 0477 53.11.11		
	Vues en plan Rez. Etage		
Indice	échelle	1/50	
	dossier n°	32220/BEG/VEQ	
	code fichier	AGAUCH7	
	suivi AP	AP n°02 du 05/05/2020	
Nature des modifications	Plan n°	2/4	

Indice	Nature des modifications	Date	Dess	Indice	Nature des modifications	Date	Dess
A	vérification plans par VEQ	27/05/2020		1	suivant "Bon pour Exécution" & remarques du permis de bâtir	23/11/2020	ALH
B	vérification plans par l'Architecte Titulaire	02/06/2020	BEG				
C	dossier demande de bâtir	02/06/2020	HMA				



Légende			Légende implantation				
					niveau seuil		arbre
					niveau câble élect.		niv. sup. élément construit
					coin bâtiment		

Matériaux			
Maçonnerie	Brique TC ler ton Vandersanden Quartis gris-brun clair 2ème ton Vandersanden lolo ton brun Format : 210/10/6,5	Couverture	Tuile béton Nelskamp Planum Granit ton gris foncé
		Rives	Ardoises artificielles
		Chéneaux et T.D.	en zinc Moulurés & TD Ø80
Soubassement	Idem parement	Chassis	PVC blanc
Linteaux	Brique à plat		
Seuils	En petit granit		

La cotation des plans correspond aux dimensions entre surfaces brutes et ne prend pas en compte les épaisseurs des revêtements tels que enduits muraux, plafonnages, faïences, carrelages, et les surépaisseurs des chapes nécessaires. Le plan est établi conformément au cahier des charges.

La cotation d'architecture concerne en toute hypothèse, ses droits d'auteur et notamment l'entière propriété artistique de ses études et plans avec l'exclusivité des droits de reproduction de ceux-ci et de l'œuvre créée et ce sous toutes les formes et de quelque manière que ce soit.

Travaux CONSTRUCTION D'UNE MAISON UNIFAMILIALE

Situation	Province	NAMUR		
	Commune	5590 BRAIBANT (Ciney)	Division	9ème
	Rue	des Agaches	délivré le	23/03/09
	Lotissement	RW4/LAP3/2008/160/831		
	Cadastre	Section C n°335 & 337	Lot n°	F



Propriétaire du terrain & futur acquéreur	Mr & Mme Lorette - Lemme Bernard 5530 Purnode Rue des Bombonniers, 73 Tél. : 0477 30 55 88	signature
---	---	-----------

Architecte	Société Internationale d'Architecture Avenue des Dessus de Lèves, n°6 5101 LOYERS Tél. : 081/382411 - e-mail : info@sia-archev représentée par MONTEN J-P	signature
------------	---	-----------



Promoteur	Thomas & Pirion HOME s.a. La Besace 14 6852 CHATELAIN Tel. 03 20 53 11 11	signature
-----------	--	-----------

Titre	☐ Visé en plan		dossier n°	32220/REG/REQ
	☒ Visé en A-A, B-B, C-C	6ch 1/50	code fichier	AGAUCH17
	☐ Codes		date AP	AP n°02 du 05/05/2020
	☐ Implantation		Plan n°	3/4
	☐ Profil terrain			

Indice	Nature des modifications	Date	Dess	Indice	Nature des modifications	Date	Dess
A	vérification plans par VEQ	27/05/2020		1	suivant "Bon pour Exécution" & remarques du permis de bâtir	28/10/2020	ALH
B	vérification plans par l'Architecte Titulaire	02/06/2020	REG				
C	dossier demande de bâtir	02/06/2020	NMA				

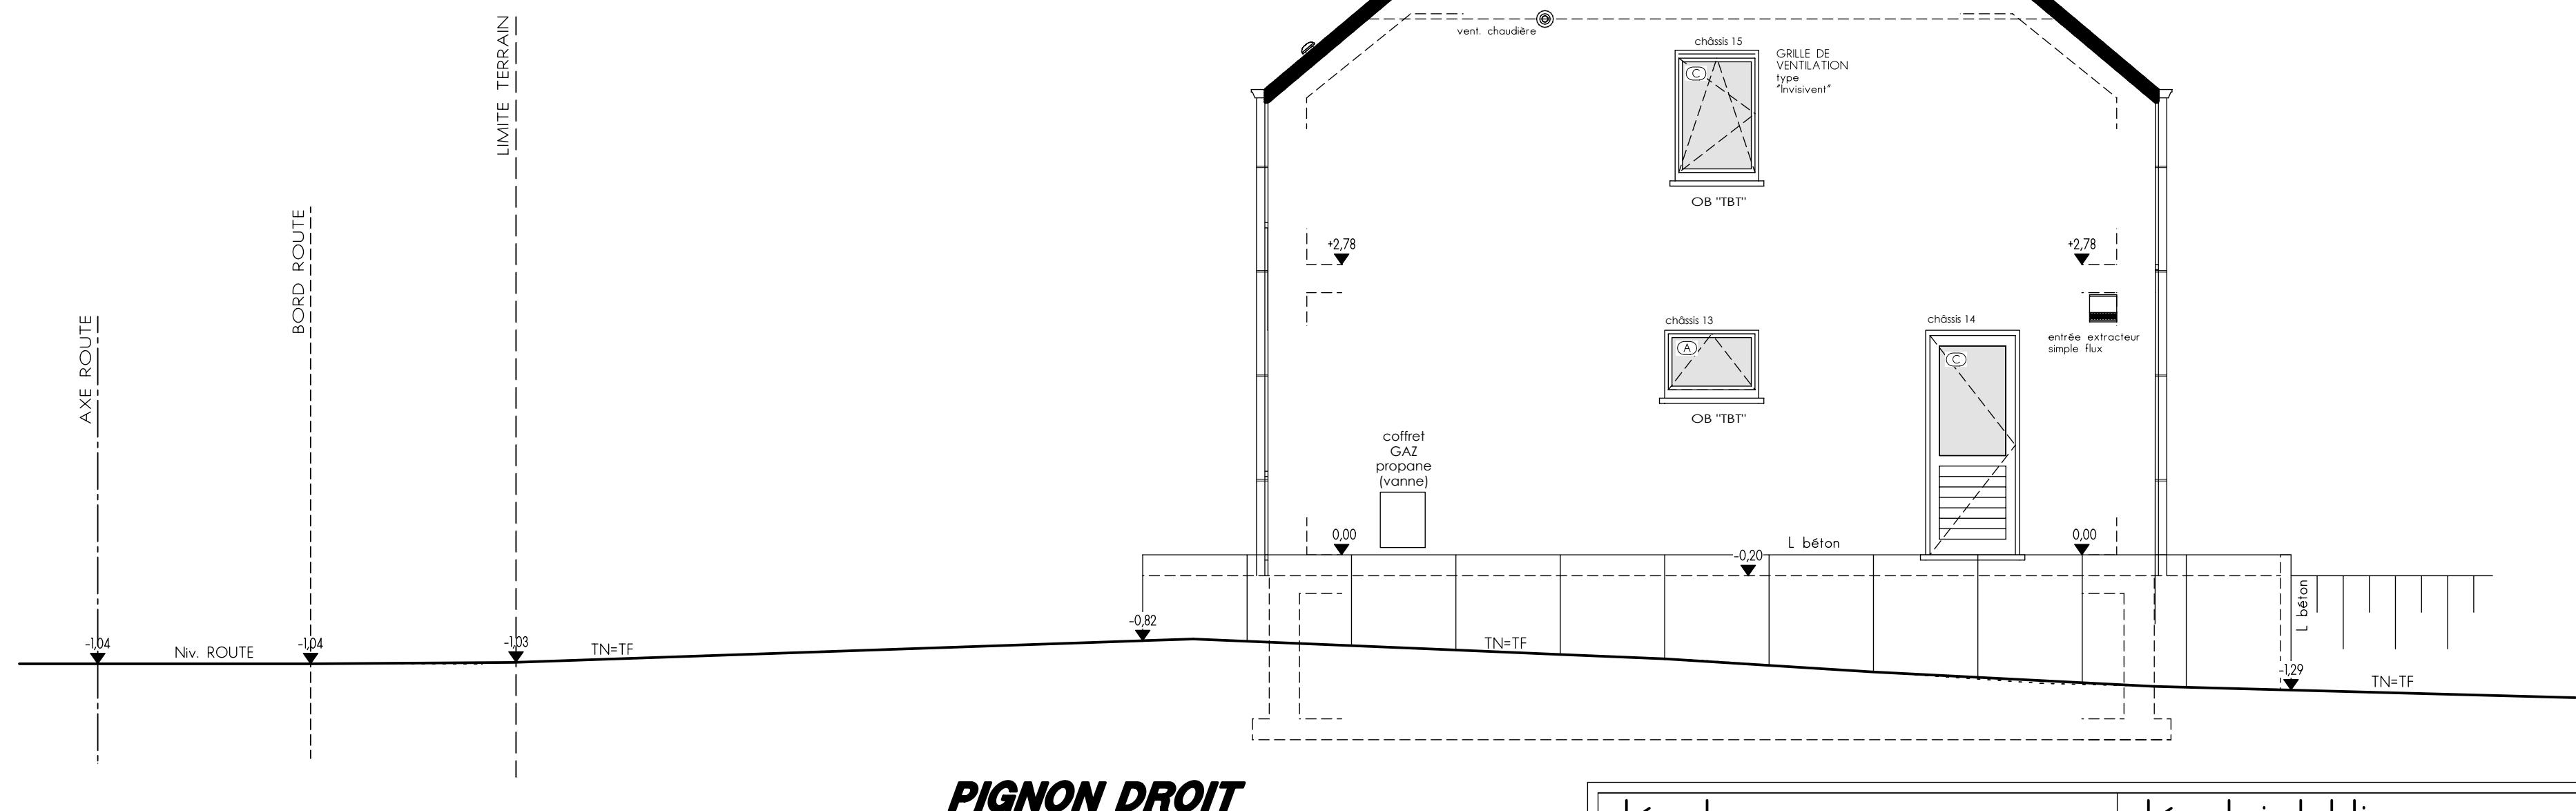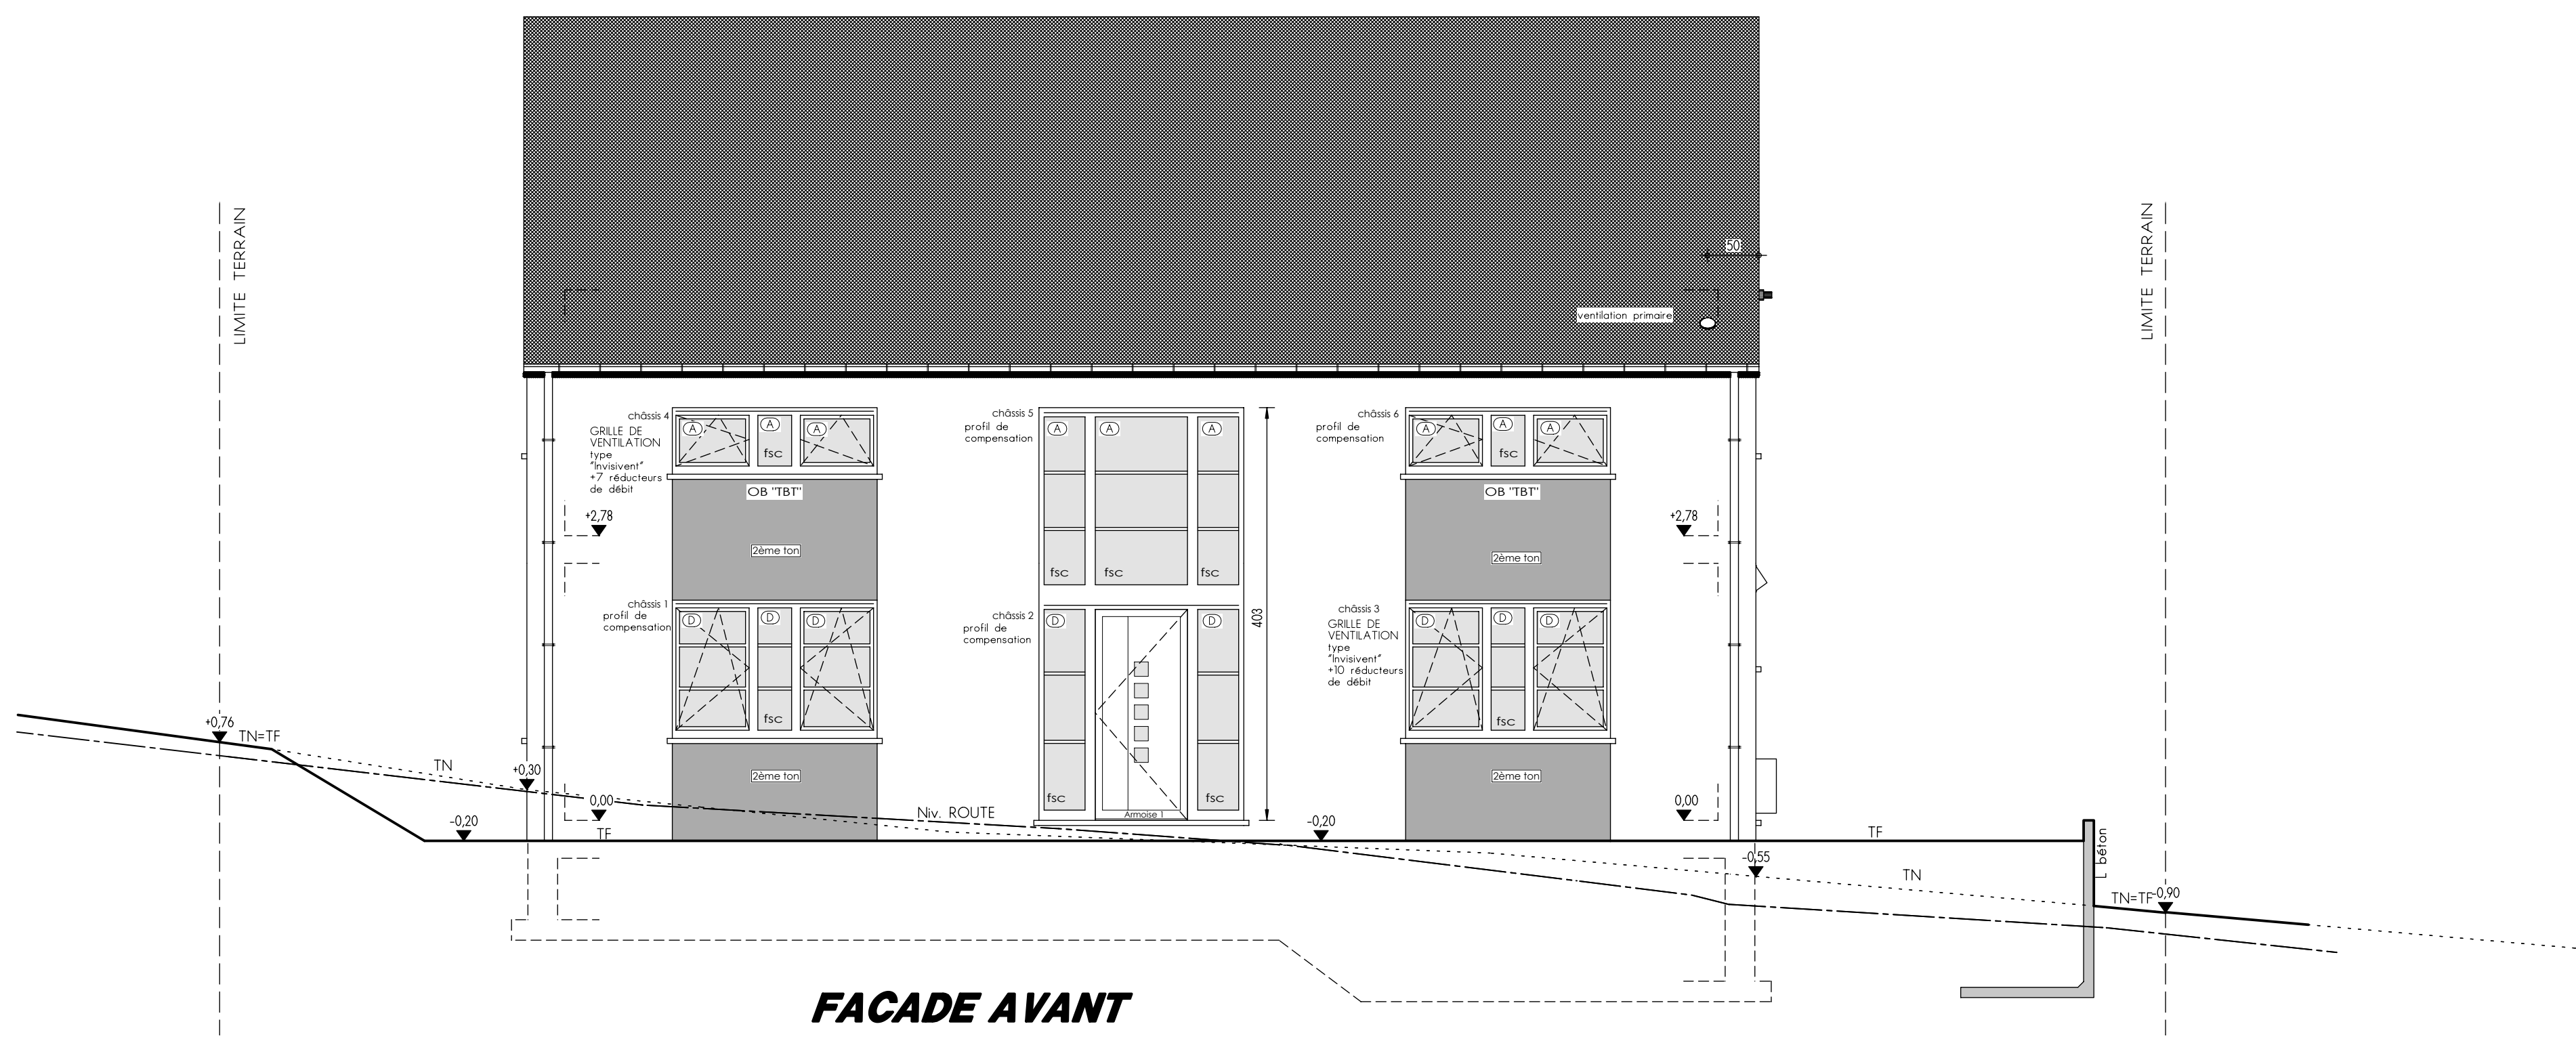

Légende				Légende implantation			
EU	eaux de pluie	VE	volet électrique		niv. terrain naturel		bornier TV
EA	eaux usées	O/B/T	osculo-battant sécurisé		niv. terrain fini		pipet obture
BA	béton armé	FSC	fixe simple cadre		anss l'attire		bornier ou armoire électrique
HA	hauteur d'alage	FDC	fixe double cadre		point de niveau		bouche d'eau
SP	hauitour sous plafond	OEM	ouverture d'extraction mécanique		poteau électrique		* poteau d'éclairage
PM	poutrelle métallique	OAM	ouverture d'alimentation mécanique		borne gaz		point fixe
SP	surface pièce	TN	terrain naturel		toque d'égout		borne
SV	surface vitrage	TF	terrain fini		ppe de raccord		bouche d'incendie
HE	hors entreprise	BDT	test d'étanchéité à l'air		niveau seuil		arbre
*	interrupteur volet				niveau câble élect. coin bâtiment		niv. sur. élément construit

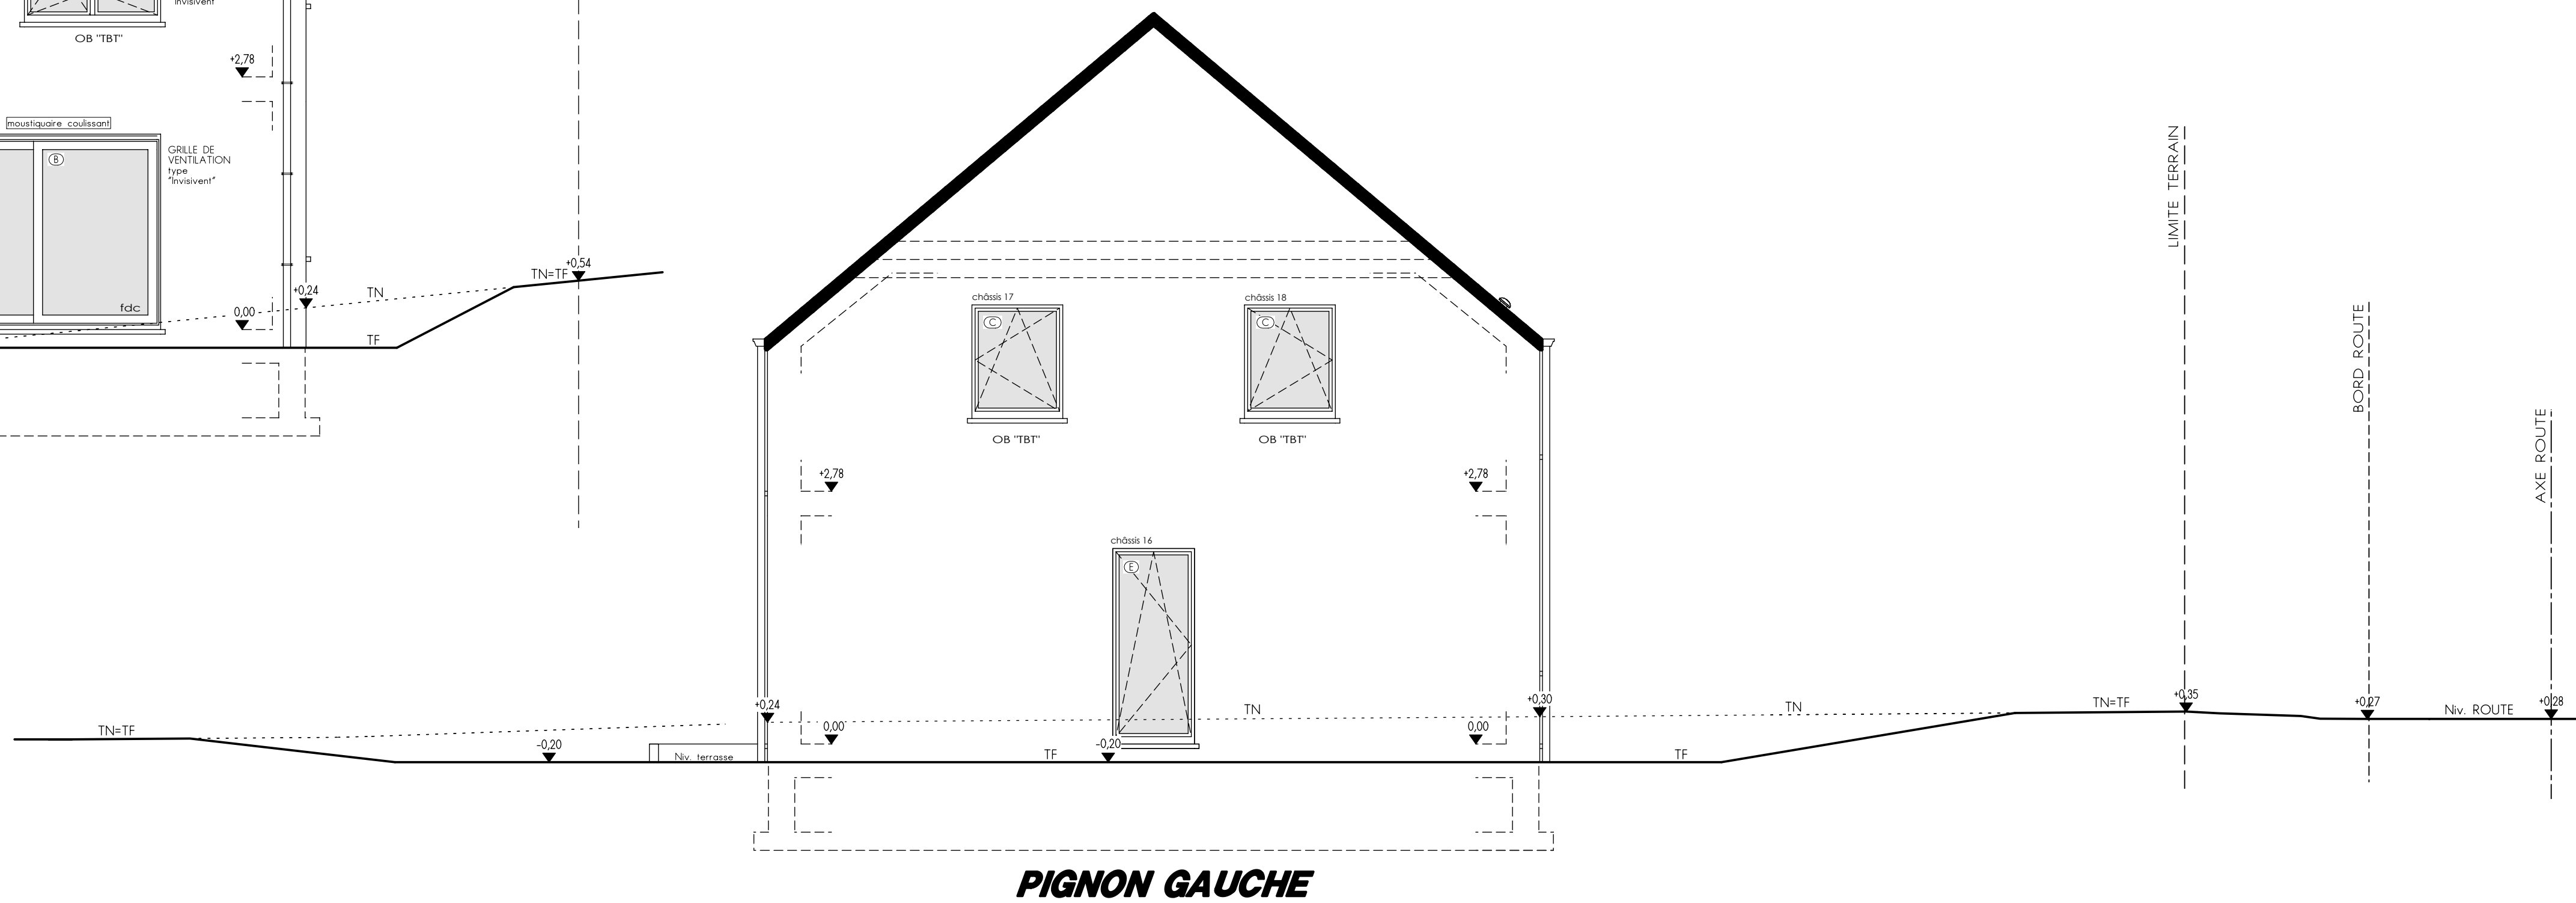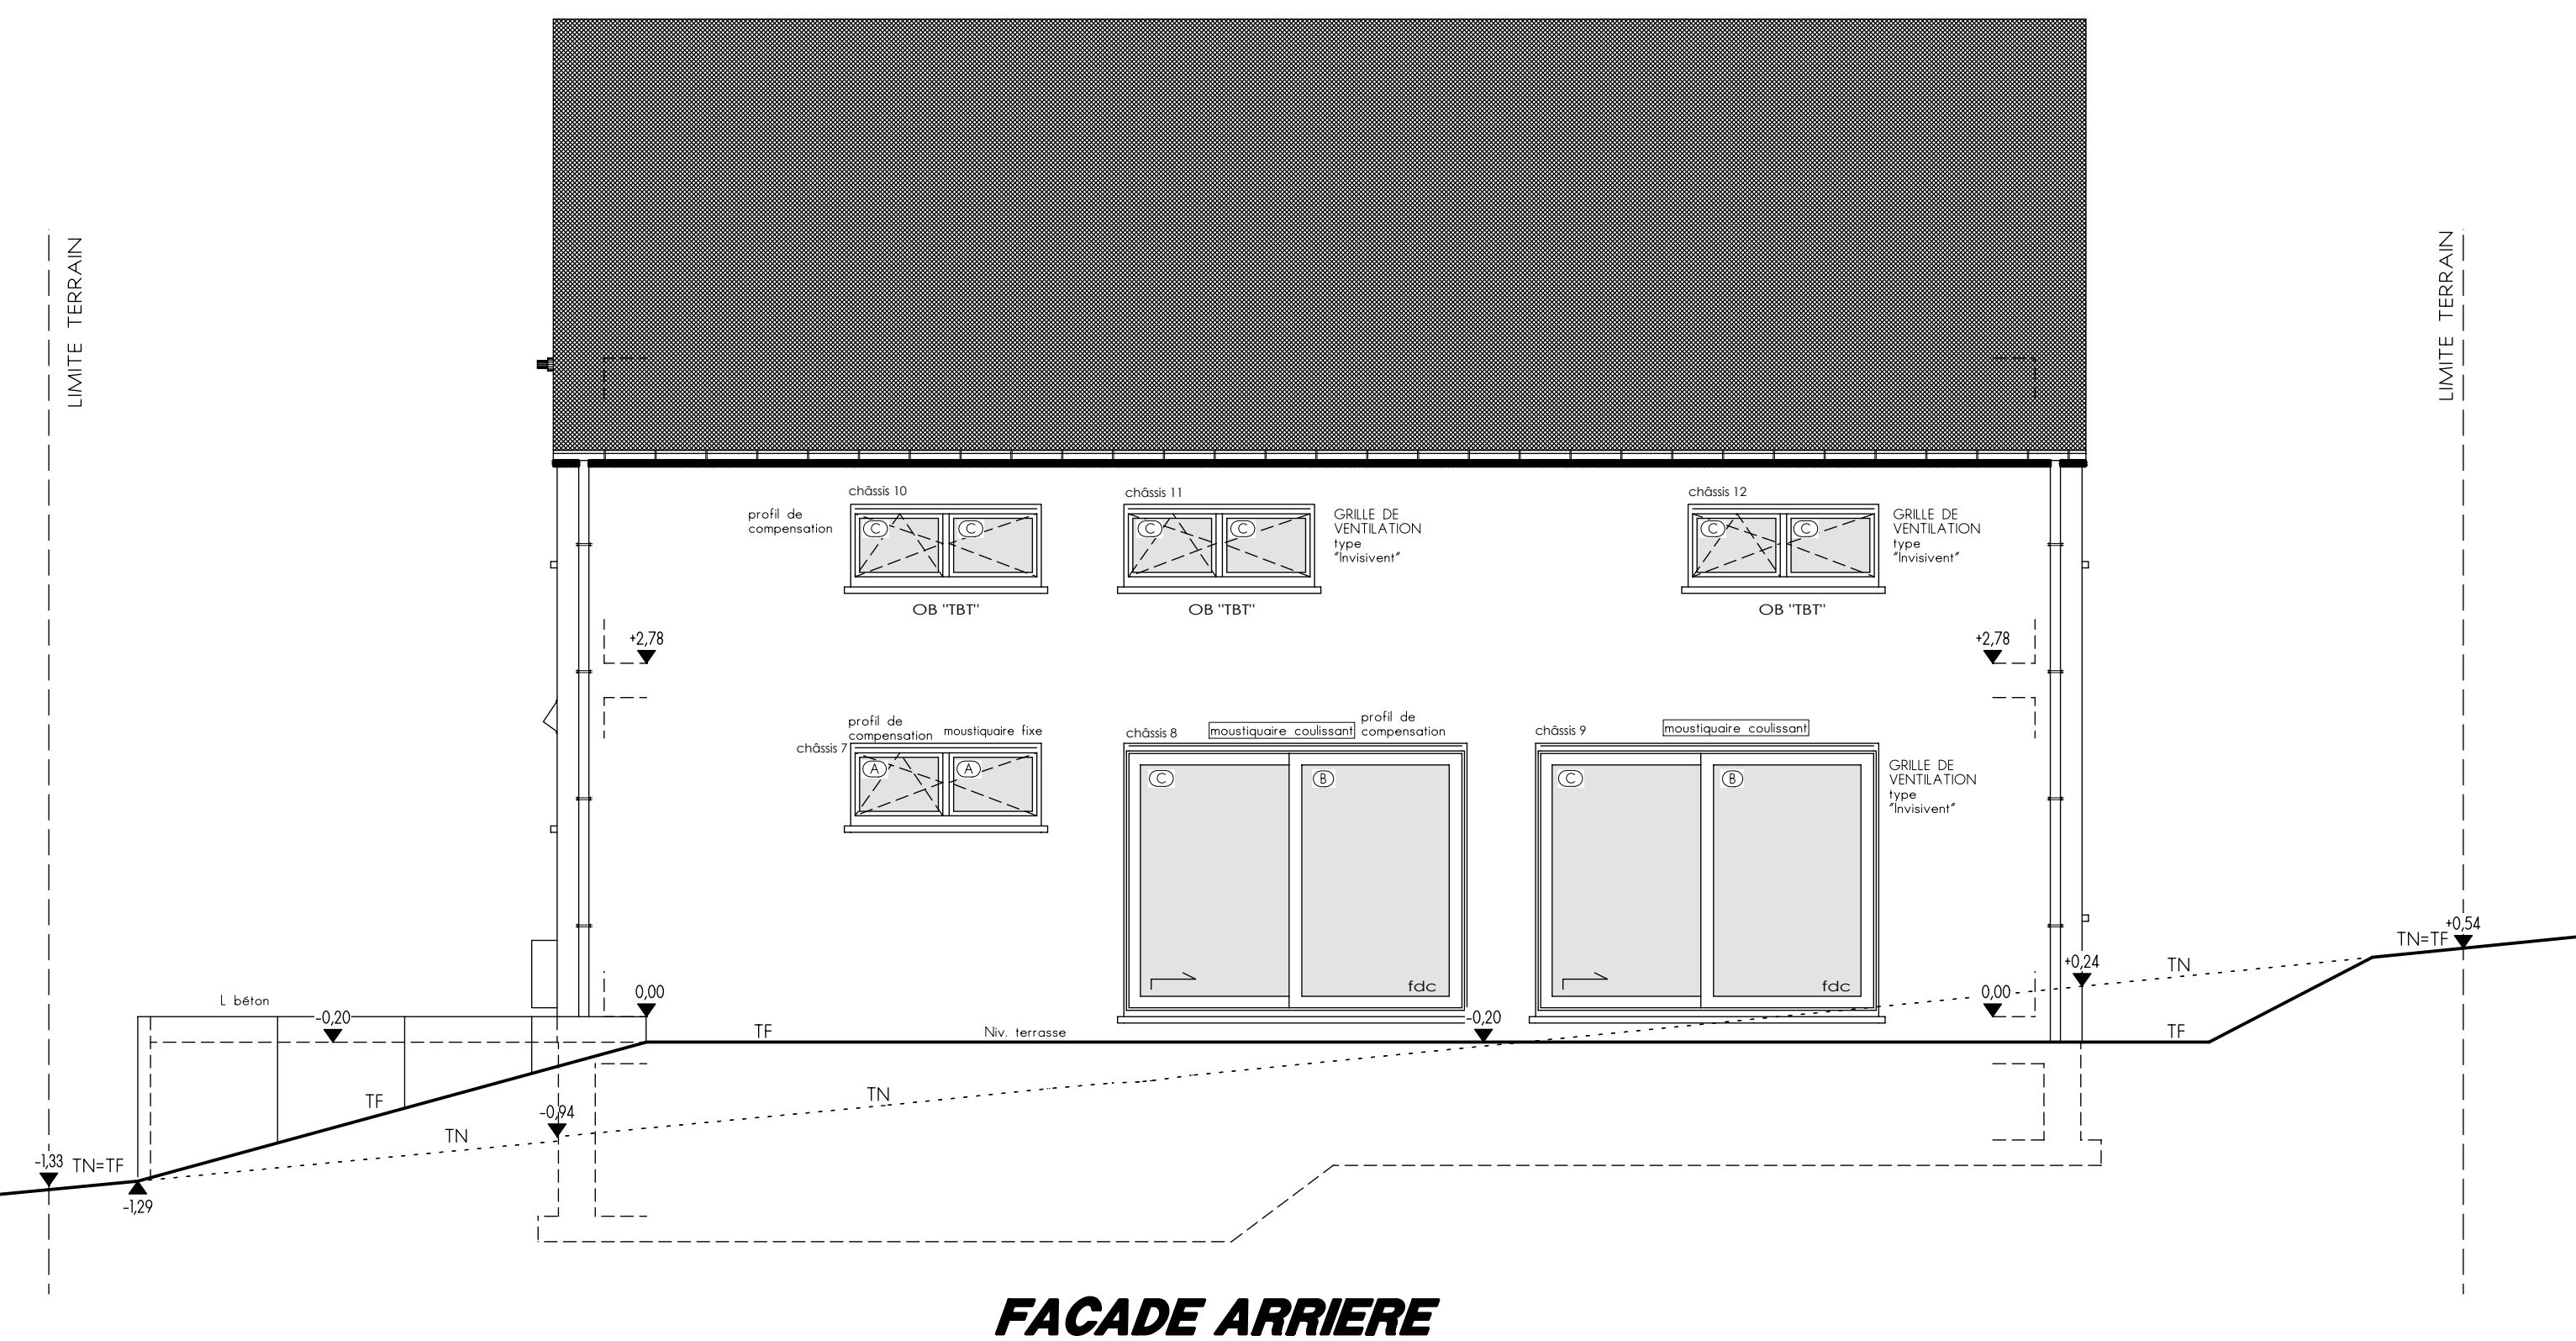

Matériaux			
Maçonnerie	Brique TC ler ton Vandersanden Quartis gris-brun clair 2ème ton Vandersanden Lelo ton brun Format : 21/10/6,5	Couverture	Tuile béton Nelskamp Planum Granit ton gris foncé
		Rives	Ardoises artificielles
		Chéneaux et T.D.	En zinc Moulurés & TD Ø80
Soubassement	Idem parement	Chassis	PVC blanc
Liteaux	Brique à plat		
Seuls	En petit granit		

Travaux	CONSTRUCTION D'UNE MAISON UNIFAMILIALE			
Situation	Province	NAMUR	Division	9ème
	Commune	5590 AIGRAINT (Ciney)	délivré le	23/03/09
	Rue	des Agaches		
	Lotissement	RW4/LAP3/2008/160/831		
	Cadastre	Section C n°33S & 33Z	Lot n°	F

Propriétaire du terrain & futur acquéreur	Mr & Mme Lorette - Lemoine Bernard 5530 Purnode Rue des Bombonniers, 73 Tél. : 0477 30 55 88	signature
---	---	-----------

Architecte	Société Internationale d'Architecture Avenue des Dessus de Lèves, n°6 5101 LOYERS Tél : 081/582415 e-mail : info@sia-arch.eu représentée par MONTEN J-P	signature
------------	--	-----------

Promoteur	Thomas & Piron HOME s.a. La Besacq 14 6852 OULPAUSEUL Tel. 03/53.11.11	signature
-----------	---	-----------

Titre	☒ Vues en plan		dossier n°	3220/BEG/VFO	
	☐ Vues				
	☐ Profils	Avant, Arrière, Droite, Gauche	éch. 1/50	code fichier	GAUCHI7
	☐ Implantation			suite AP	
	☐ Profilés/lerran			AP n°02 de 05/05/2020	
				Plan n°	4/4

Indice	Nature des modifications	Date	Dess	Indice	Nature des modifications	Date	Dess
A	vérification plans par VEO	27/05/2020		1	suivant "Bon pour Exécution" & remarques du permis de bâtir	23/10/2020	ALH
B	vérification plans par l'Architecte Titulaire	02/06/2020	REG				
C	dossier demande de bâtir	02/06/2020	HMA				