


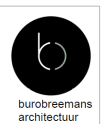
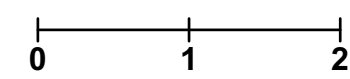





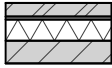


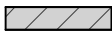

Poolhouse, luifel en gepaard gaande verharding uitgesloten uit vergunning

BOUWAANVRAAG	PLAN	FORMAAT	SCHAAL
BOUWEN VAN EEN EENGEZINSWONING	INPLANTINGSPLAN	A3	1/250

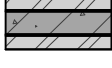
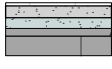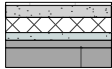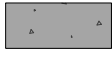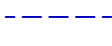
## LEGENDE PLANNEN EN DOORSNEDES


-  Buitenmuur met gevelmetselwerk
-  Binnenwanden in snelbouwsteen
-  Tuinmuur
-  Cellenbeton
-  Funderingsmuur gewapend beton
-  Vloeropbouw verdieping:  
welfsels - druklaag - uitvullingslaag - dekvloer - vloerafwerking
-  Vloeropbouw gelijkvloers:  
welfsels - druklaag - uitvullingslaag - isolatie - dekvloer - vloerafwerking
-  Vloeropbouw kelder:  
gewapend beton
-  Afvoer regenwater
-  Afvoer afvalwater
-  Afvoer fecaal water

## LEGENDE GEVELS

1. Gevelmetselwerk - grijs genuanceerd
2. Gevelmetselwerk verspringend - grijs genuanceerd
3. Gevelbekleding - aluminium zwart
4. Buitenschrijnwerk - aluminium zwart
5. Dorpels - blauwe hardsteen
6. Betonnen wanden in zichtbeton
7. Regenwaterafvoer - zink


BOUWAANVRAAG	PLAN	FORMAAT	SCHAAL	
BOUWEN VAN EEN EENGEZINSWONING	LEGENDE-MATERIALISATIE	A3	/	


Poolhouse, luifel  
en gepaard gaande verharding  
uitgesloten uit vergunning

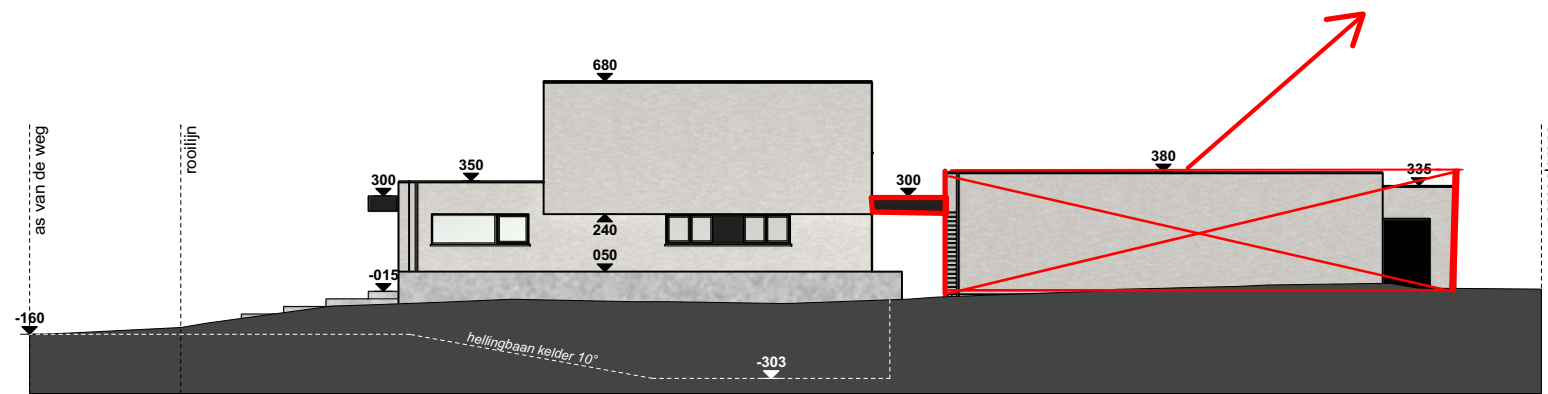

BOUWAANVRAAG	PLAN	FORMAAT	SCHAAL	
BOUWEN VAN EEN EENGEZINSWONING	TERREINPROFIEL A	A3	1/250	

Poolhouse, luifel  
en gepaard gaande verharding  
uitgesloten uit vergunning

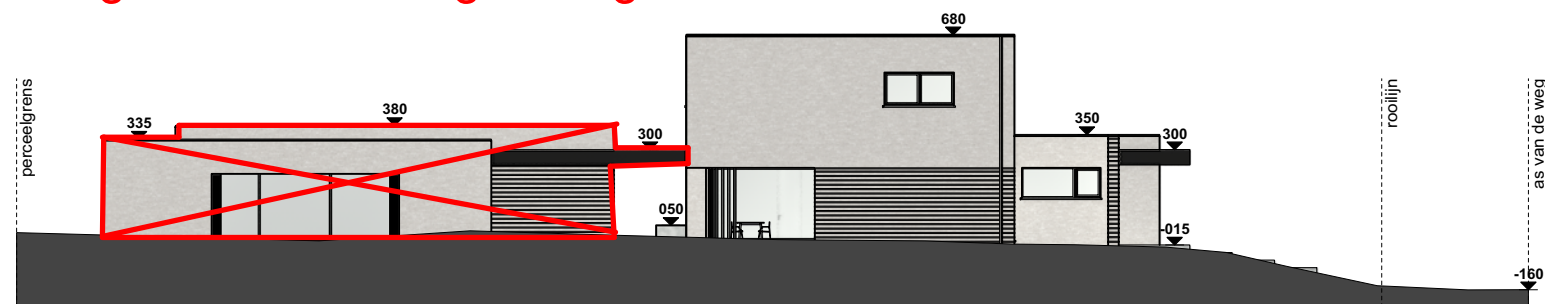


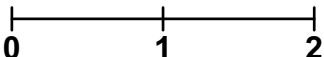BOUWAANVRAAG	PLAN	FORMAAT	SCHAAL	
BOUWEN VAN EEN EENGEZINSWONING	TERREINPROFIEL B	A3	1/250	








BOUWAANVRAAG	PLAN	FORMAAT	SCHAAL	
BOUWEN VAN EEN EENGEZINSWONING	TERREINPROFIEL C	A3	1/250	


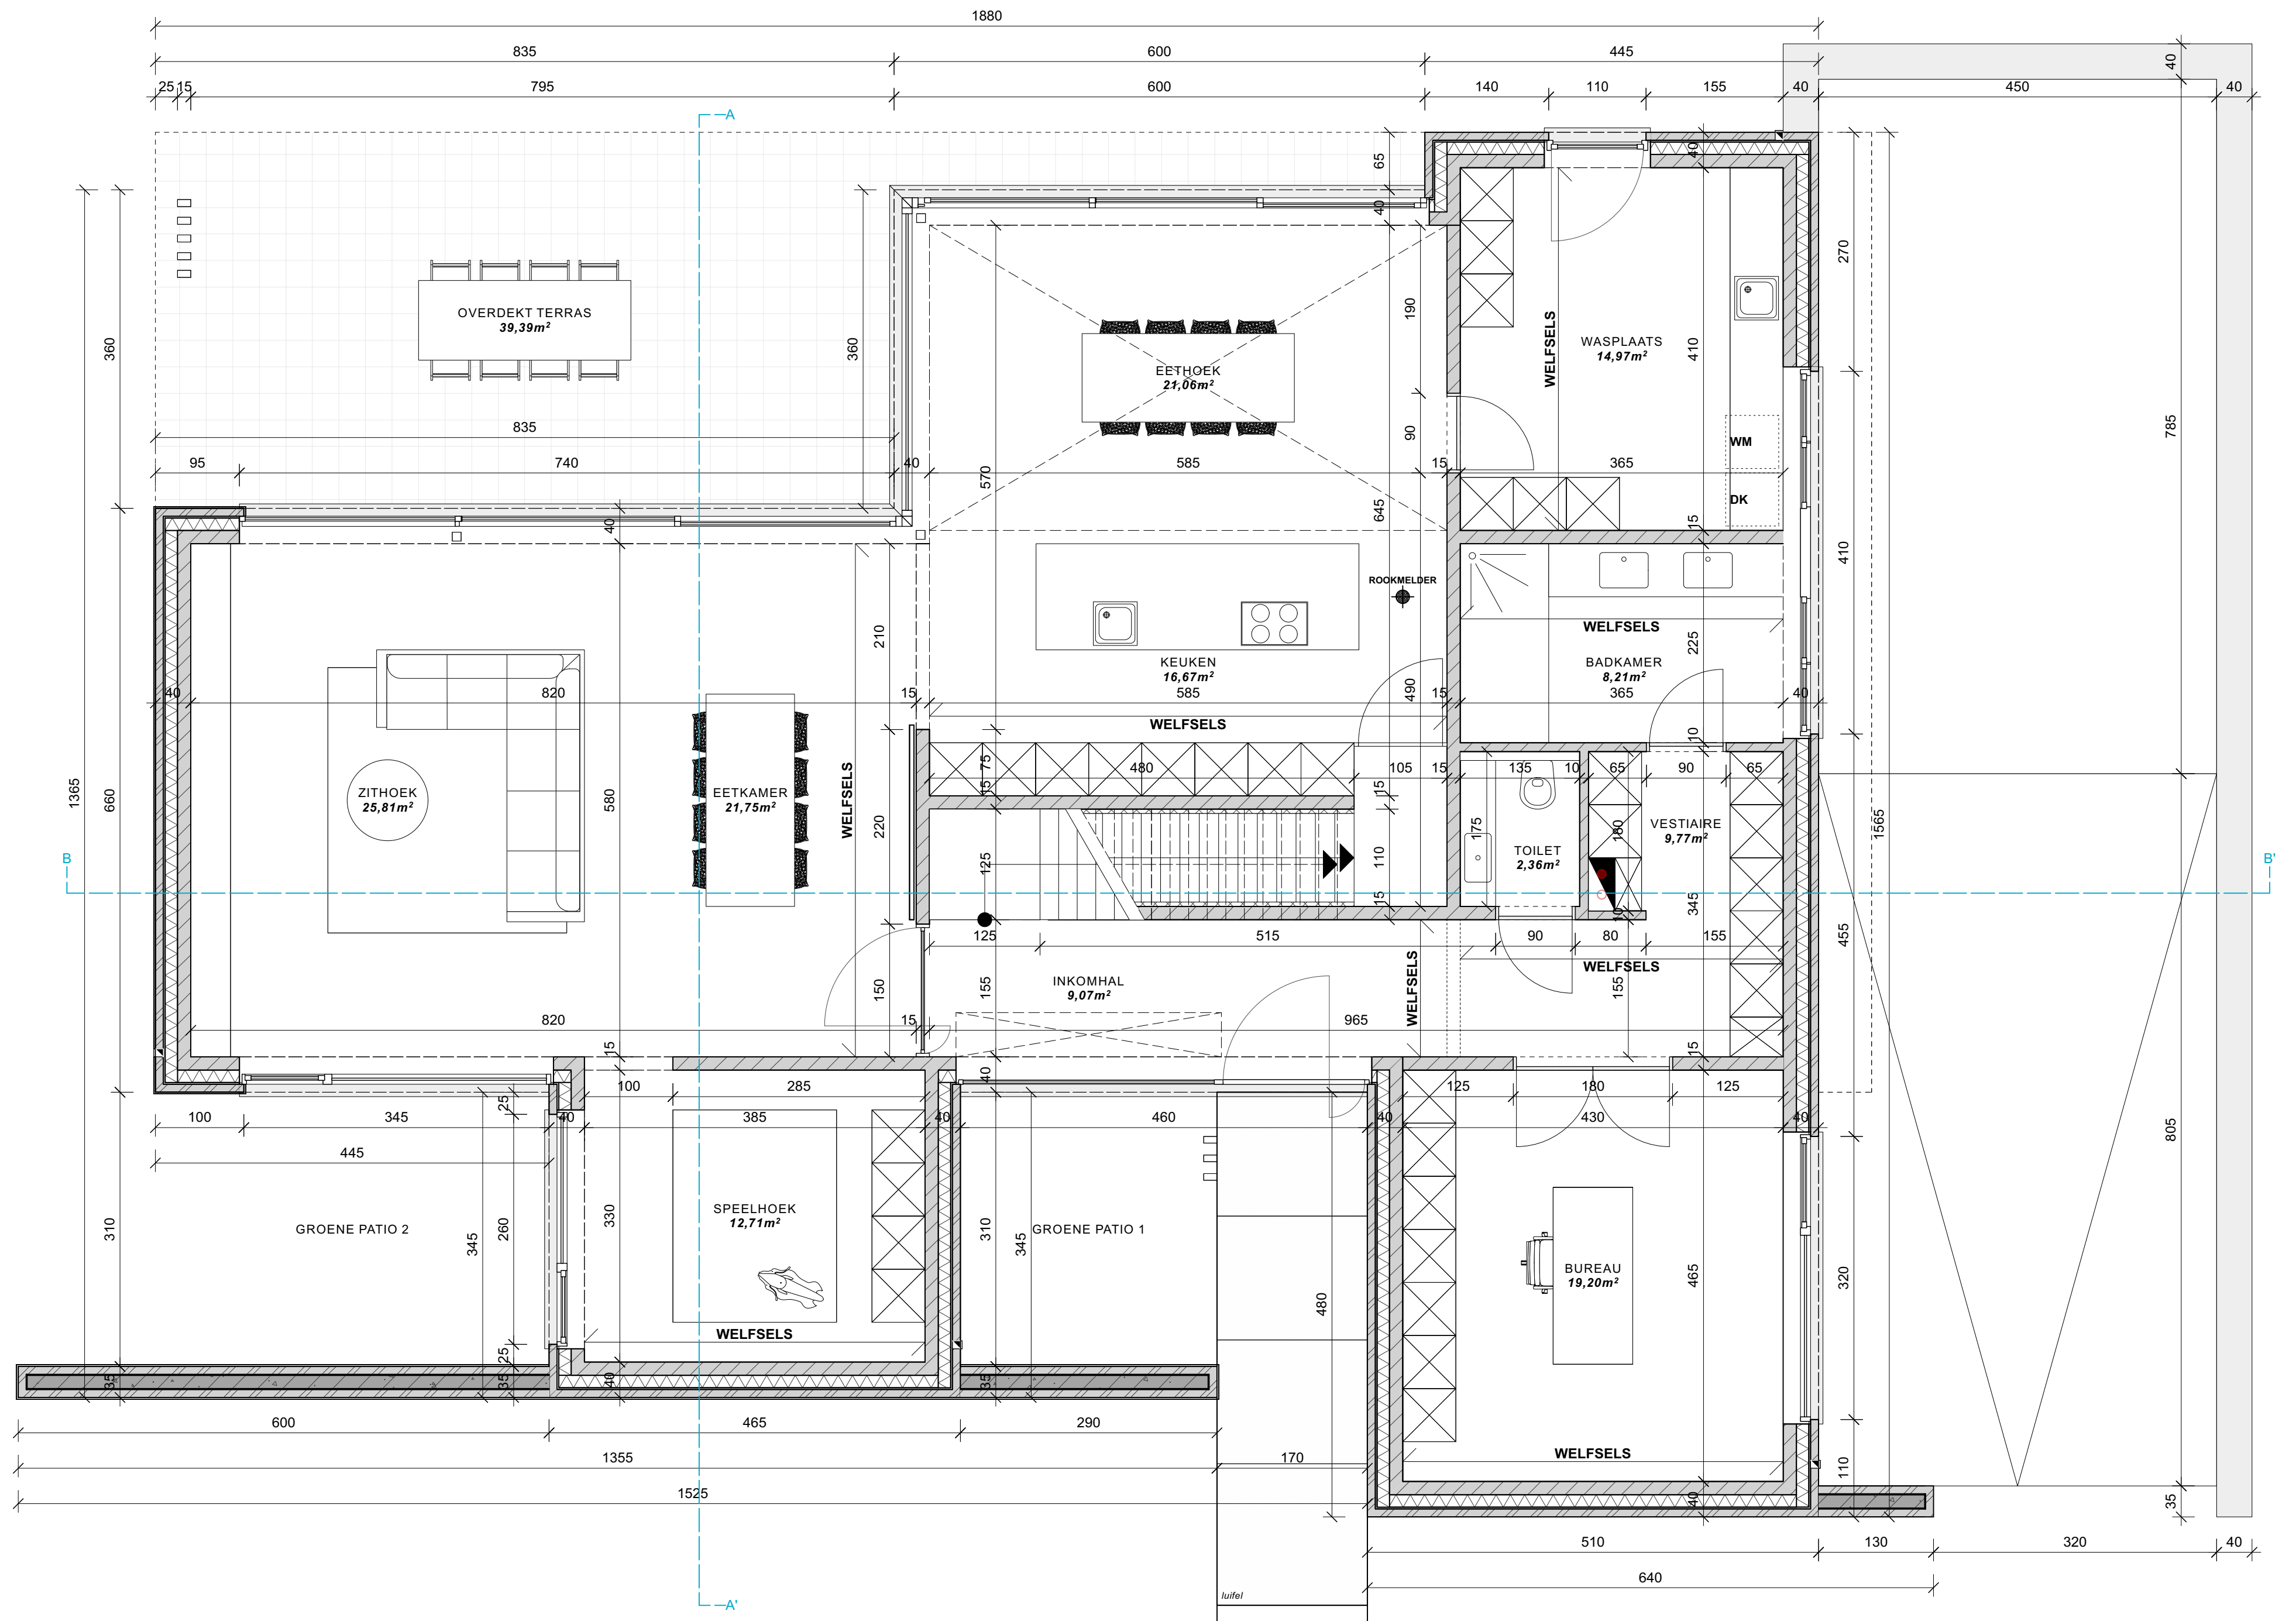






BOUWAANVRAAG	PLAN	FORMAAT	SCHAAL
BOUWEN VAN EEN EENGEZINSWONING	GELIJKVLOERS	A2	1/50

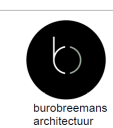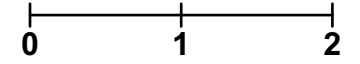

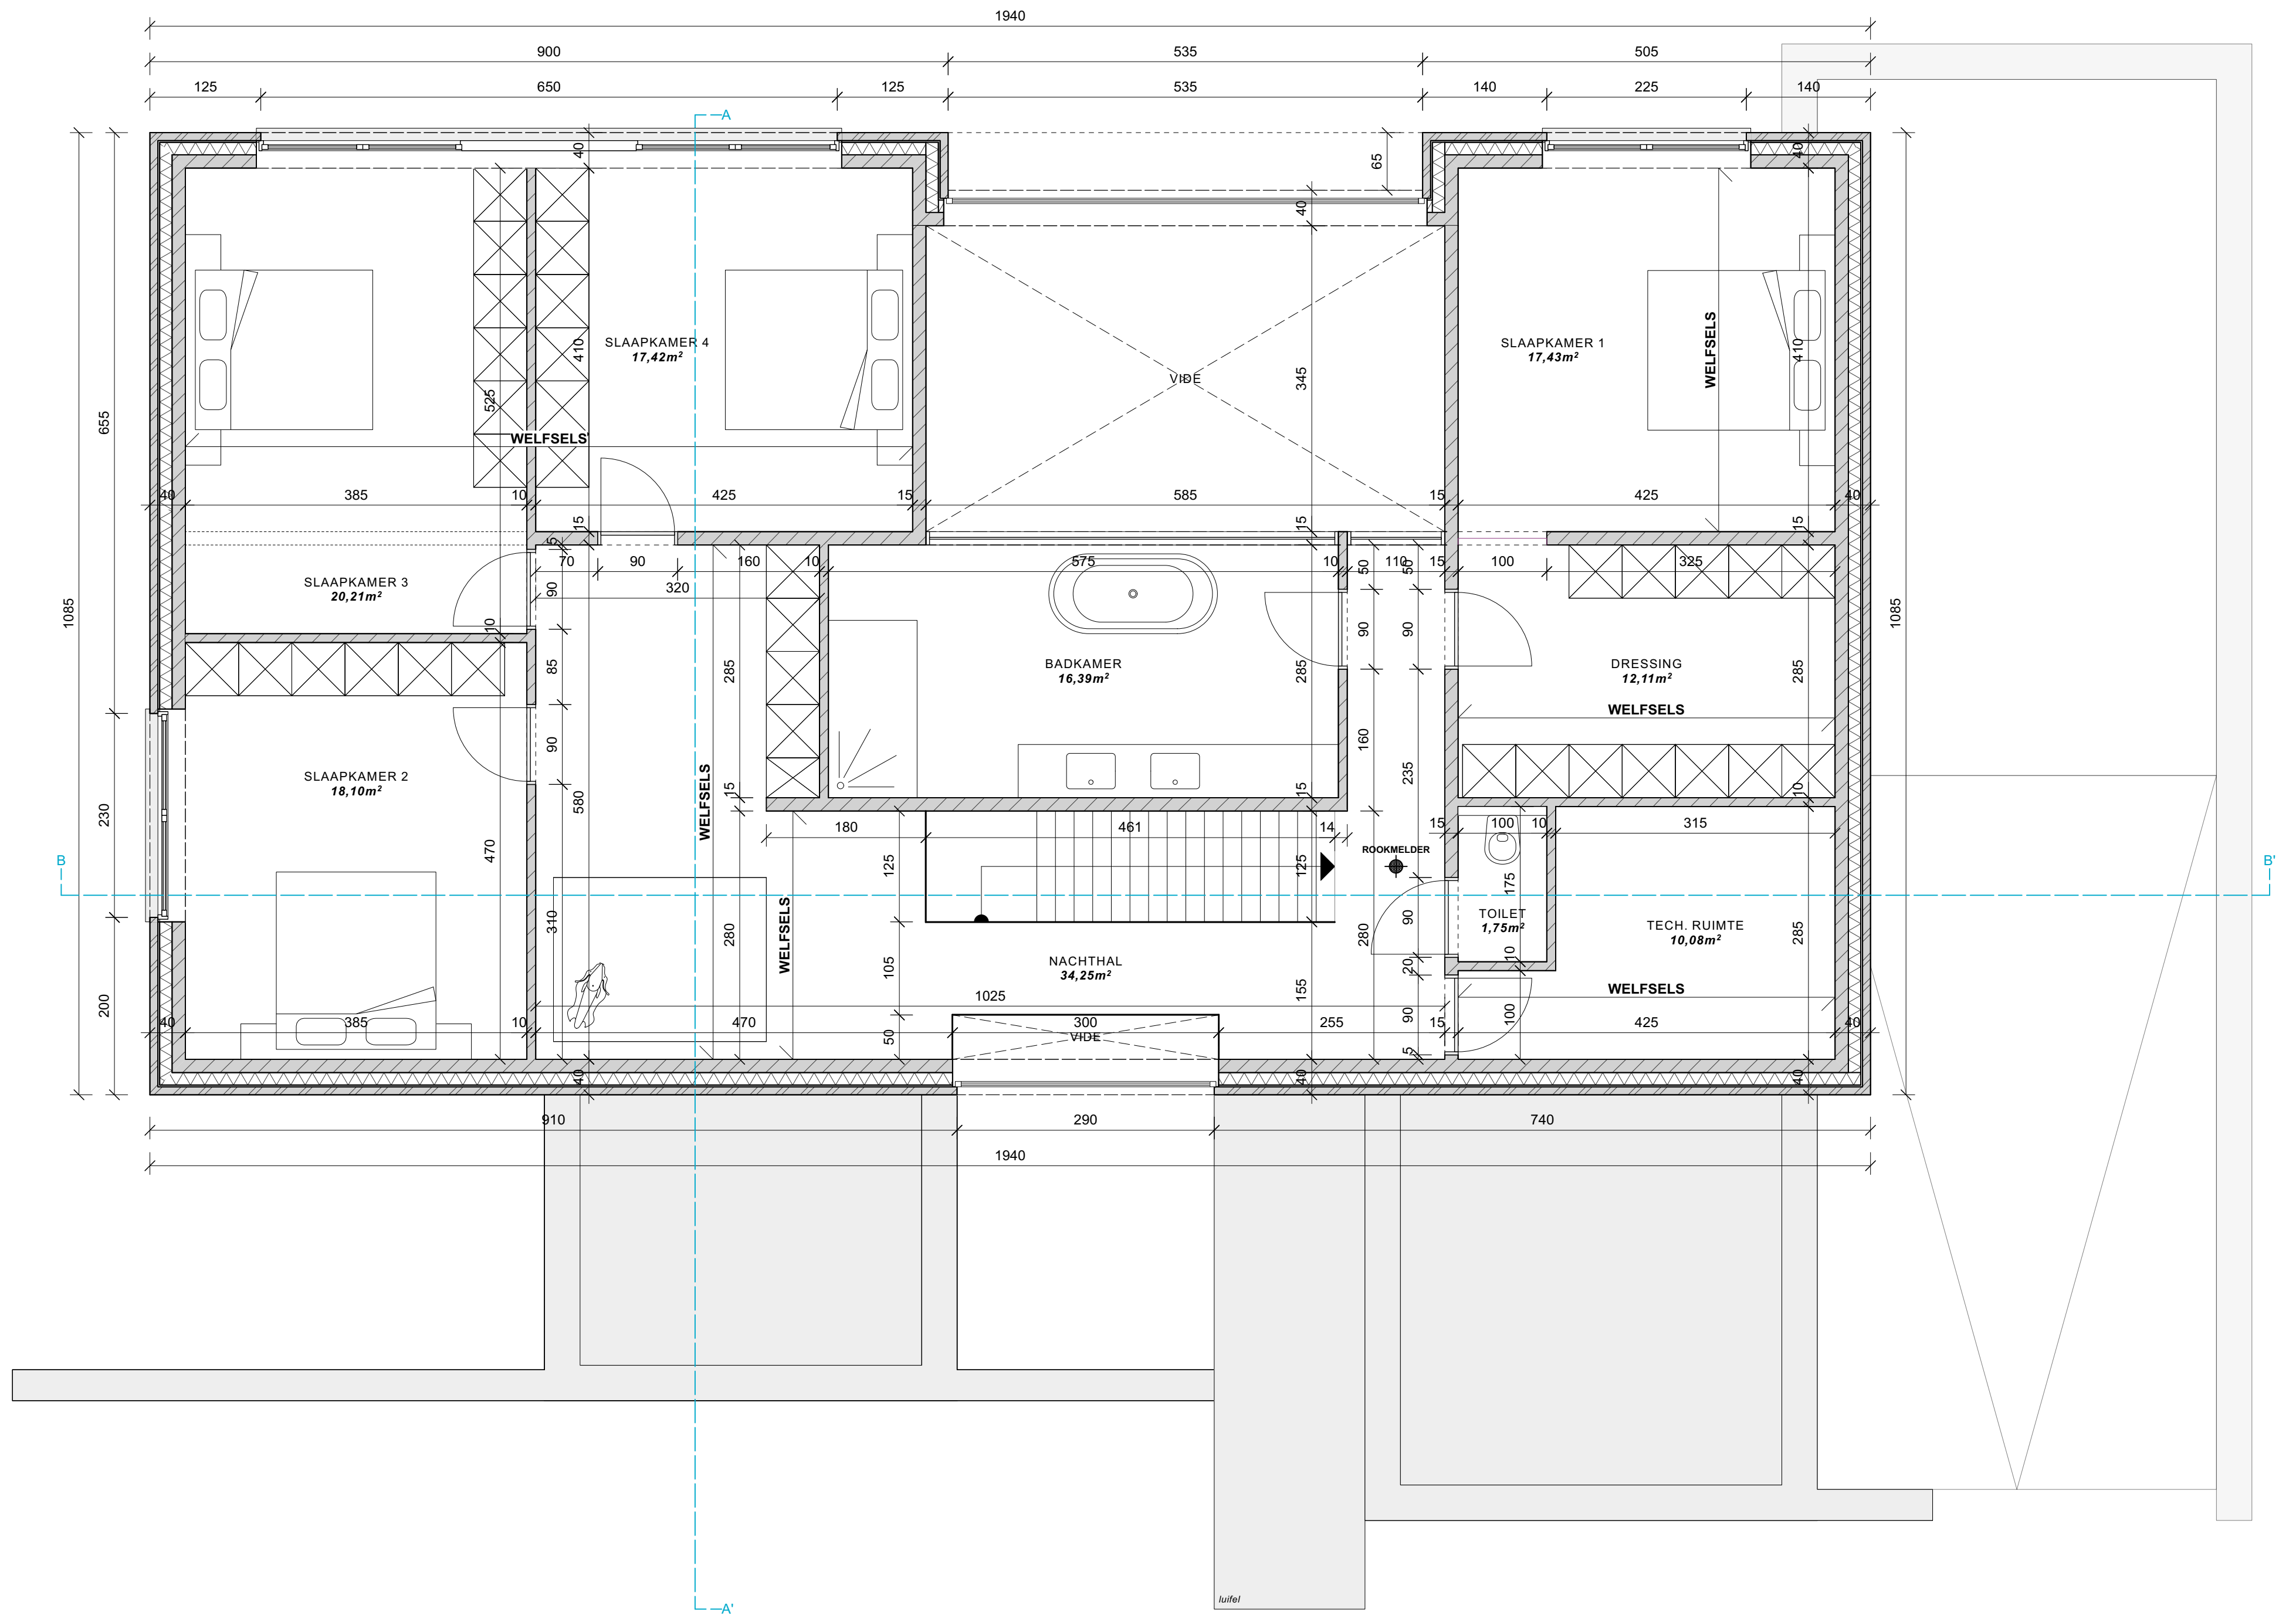

BOUWAANVRAAG	PLAN	FORMAAT	SCHAAL
BOUWEN VAN EEN EENGEZINSWONING	VERDIEPING	A2	1/50

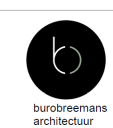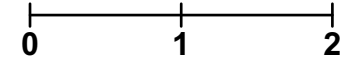

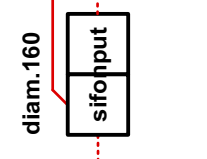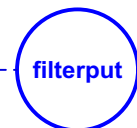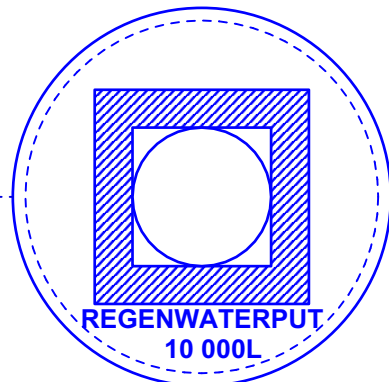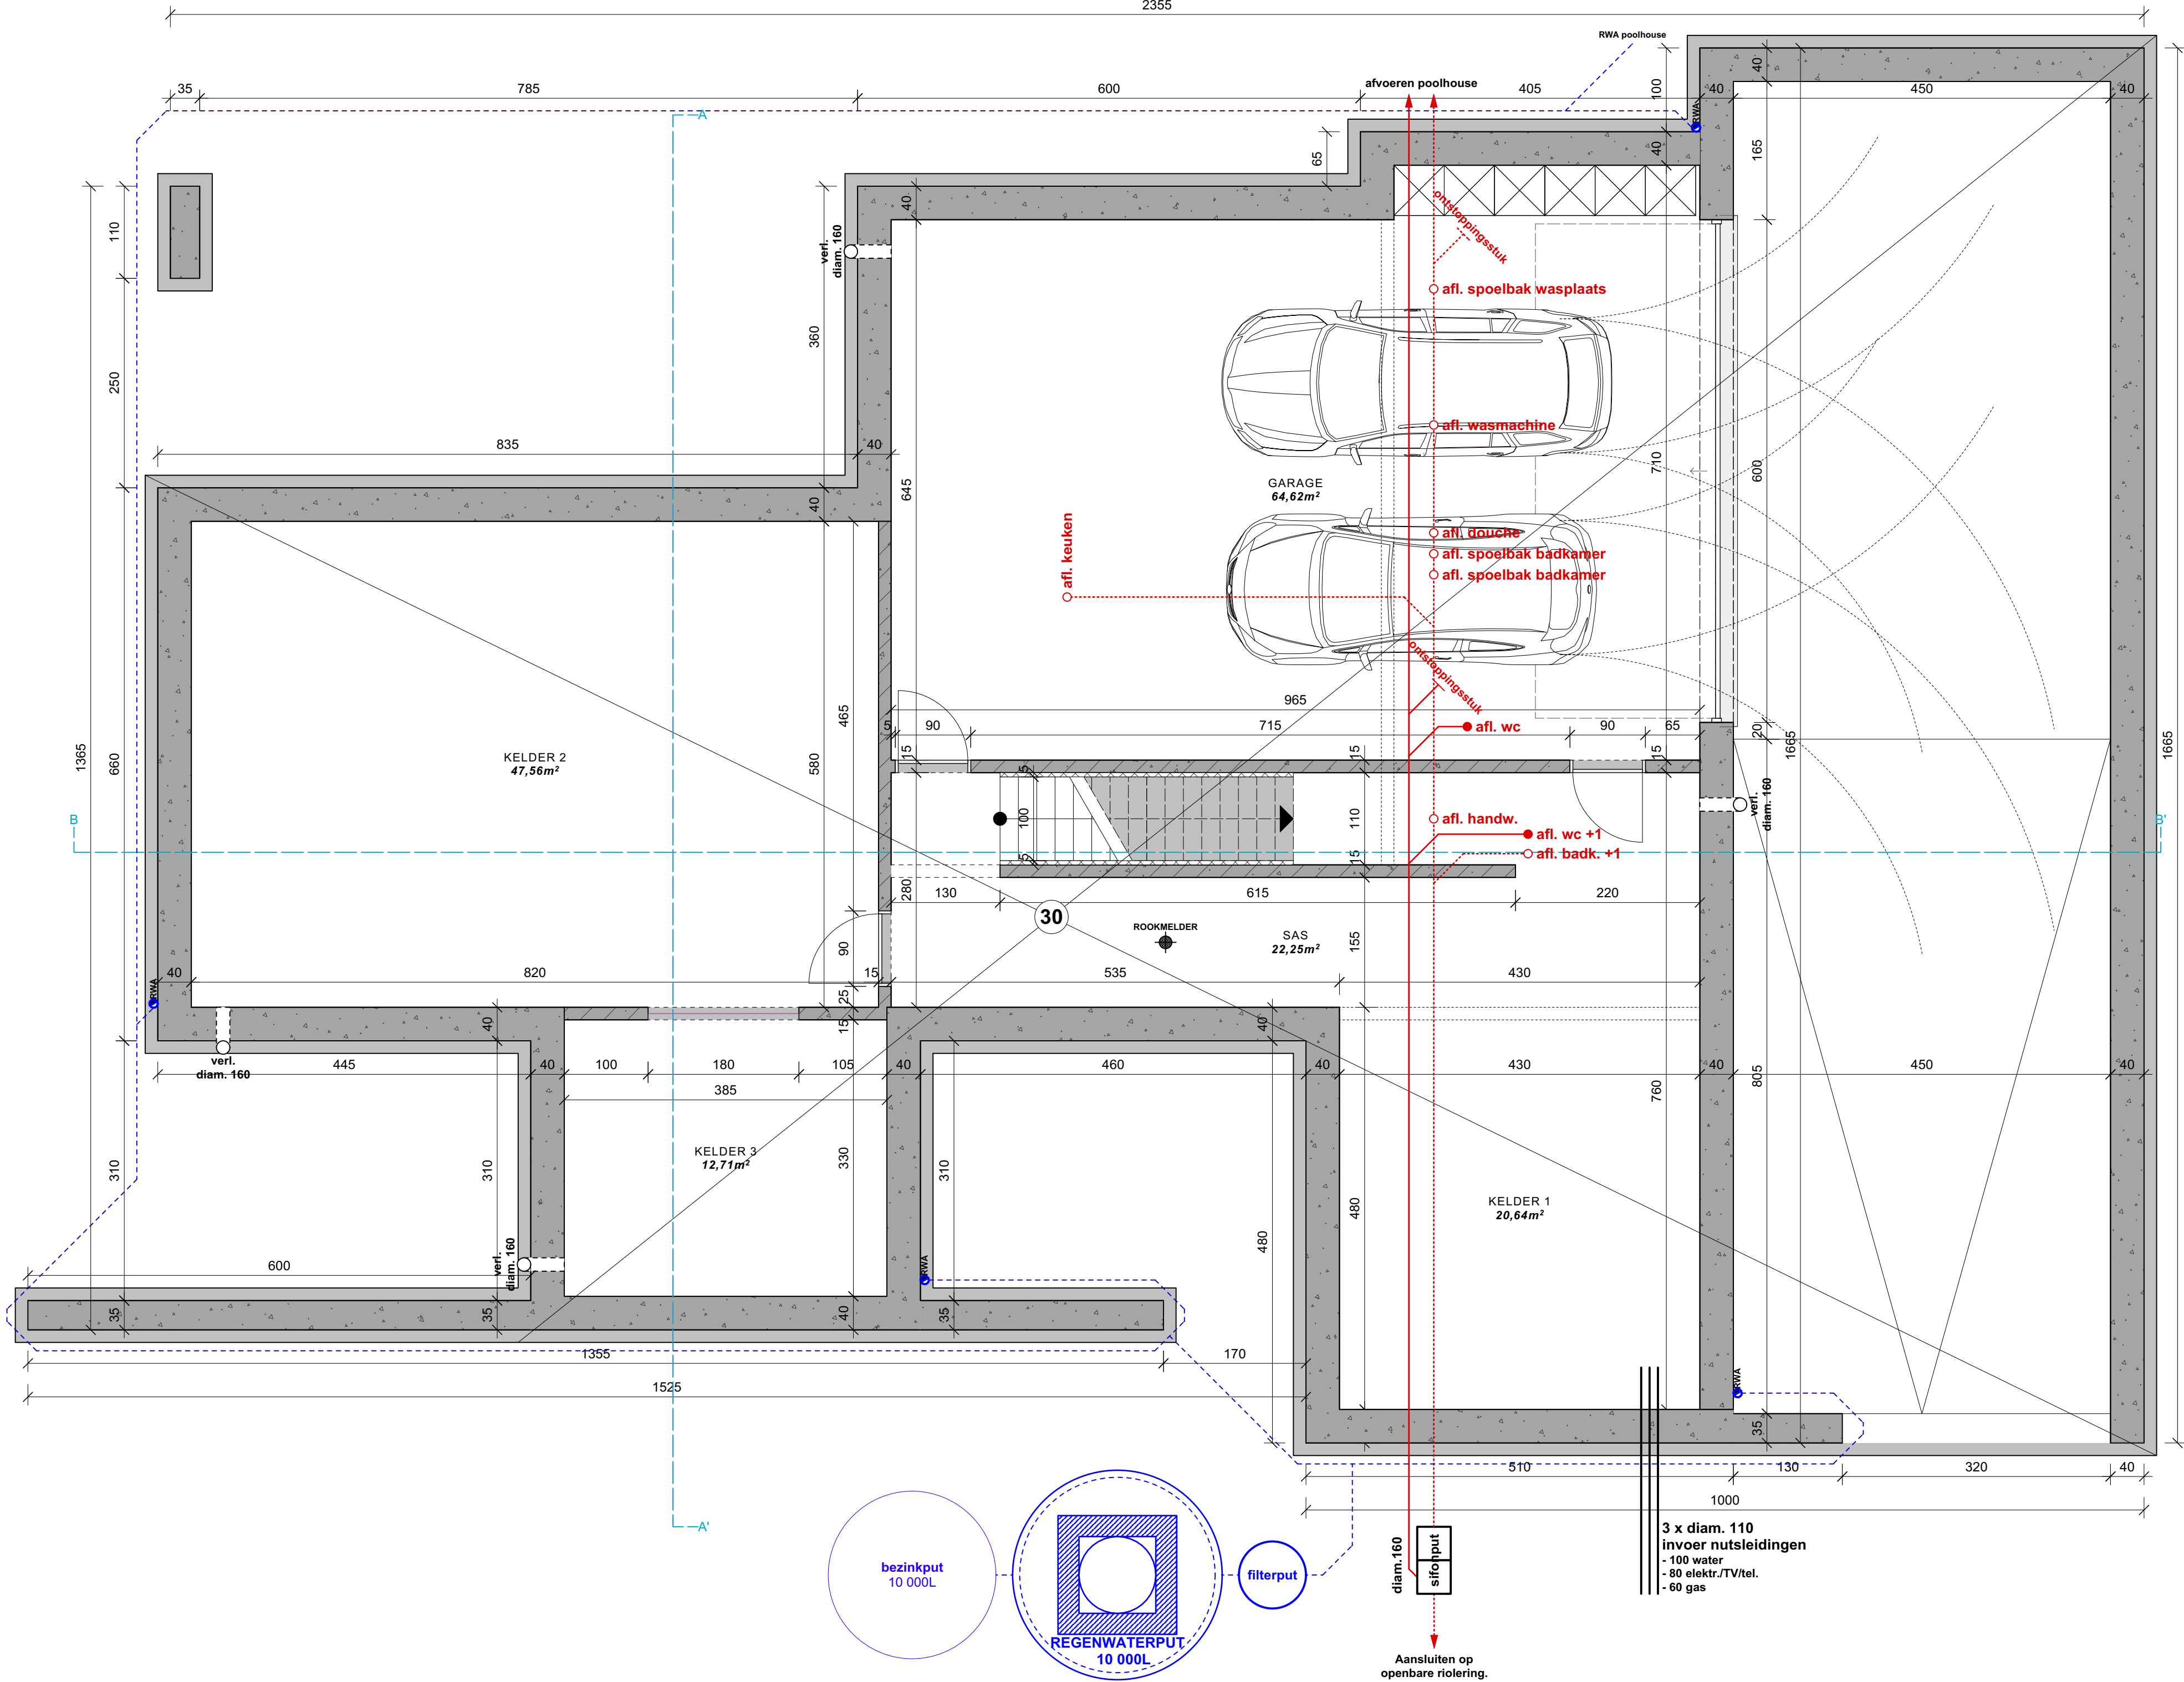

3 x diam. 110  
invoer nutsleidingen  
- 100 water  
- 80 elektr./TV/tel.  
- 60 gas


Aansluiten op openbare riolering.





LEGENDE GEVELS

1. Gevelmetselwerk - grijs genuanceerd
2. Gevelmetselwerk verspringend - grijs genuanceerd
3. Gevelbekleding - aluminium zwart
4. Buitenschrijnwerk - aluminium zwart
5. Dorpels - blauwe hardsteen
6. Betonnen wanden in zichtbeton
7. Regenwaterafvoer - zink

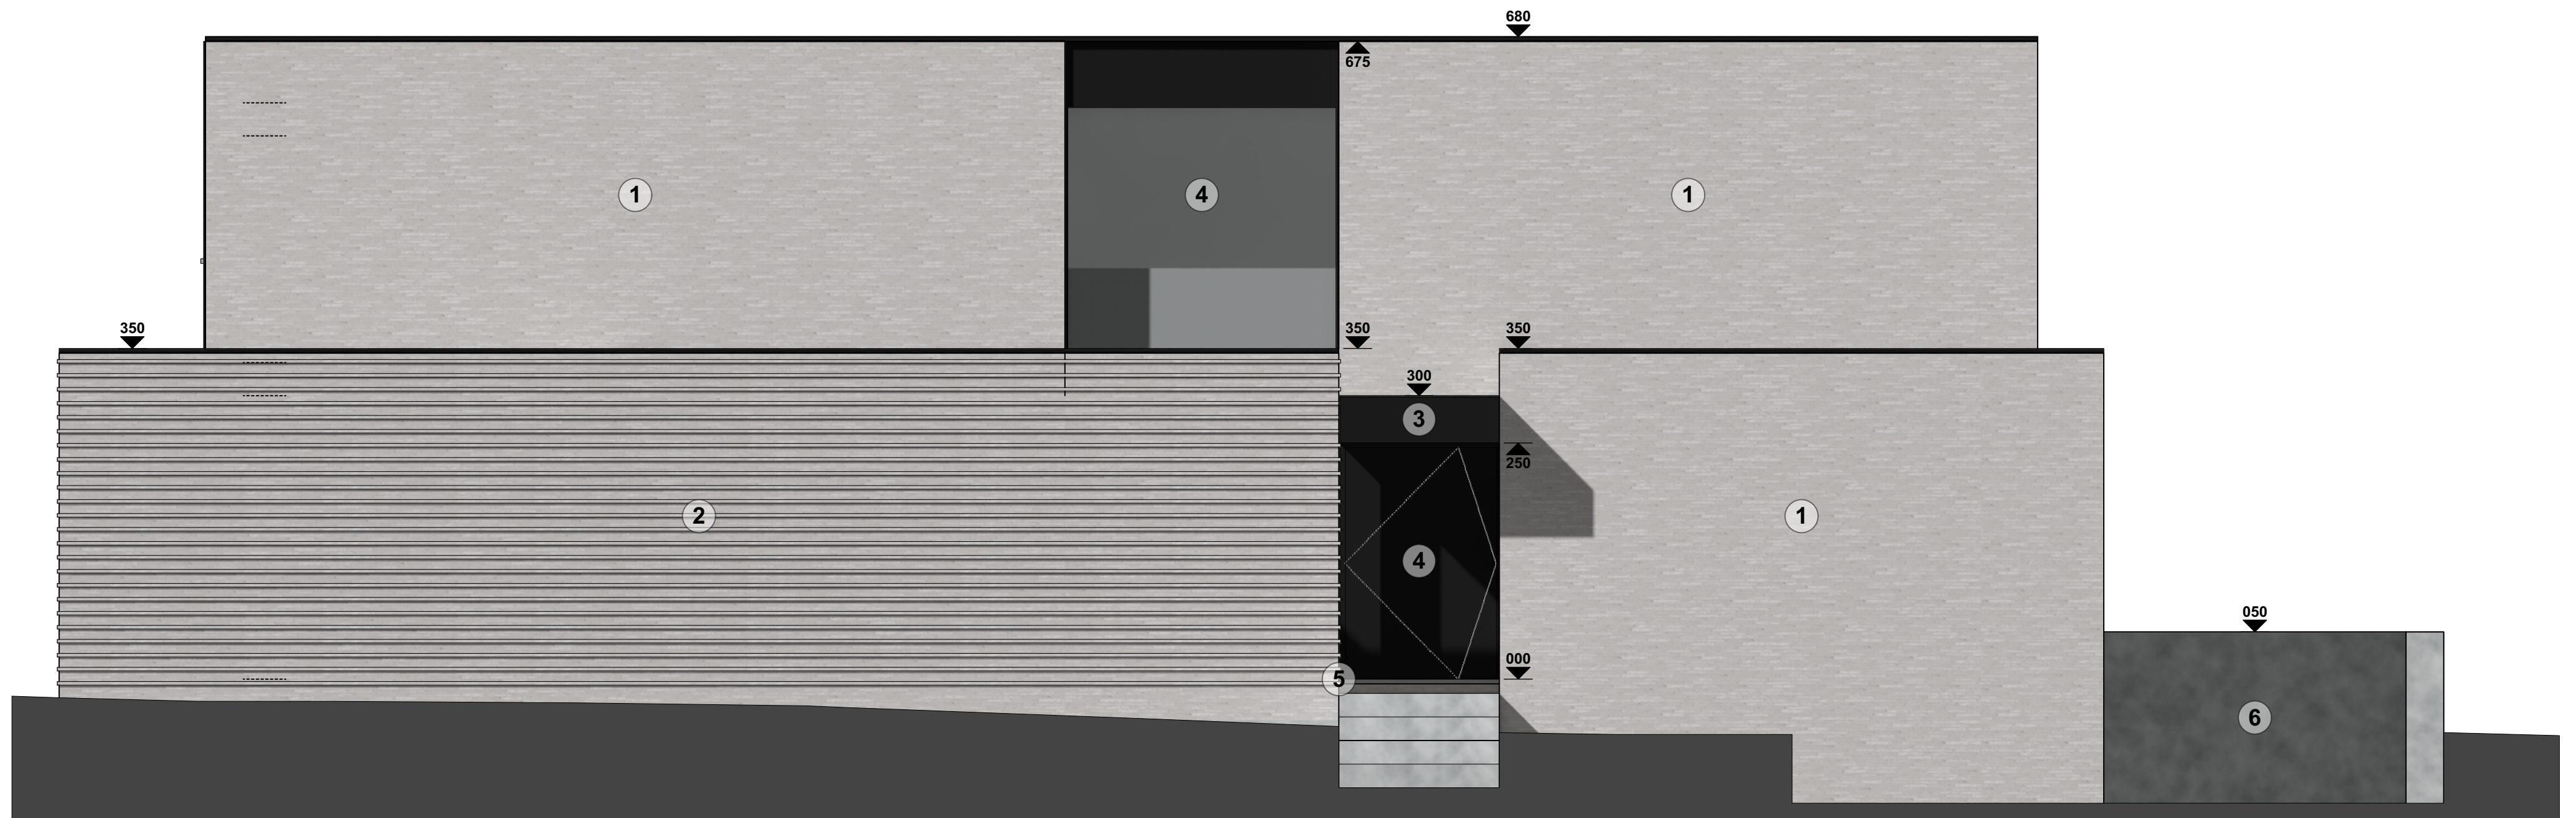

BOUWAANVRAAG	PLAN	FORMAAT	SCHAAL		
BOUWEN VAN EEN EENGEZINSWONING	VOORGEVEL	A2	1/50	0 1 2	







# LEGENDE GEVELS

- 1. Gevelmetselwerk - grijs genuanceerd
- 2. Gevelmetselwerk verspringend - grijs genuanceerd
- 3. Gevelbekleding - aluminium zwart
- 4. Buitenschrijnwerk - aluminium zwart
- 5. Dorpels - blauwe hardsteen
- 6. Betonnen wanden in zichtbeton
- 7. Regenwaterafvoer - zink




BOUWAANVRAAG	PLAN	FORMAAT	SCHAAL	
BOUWEN VAN EEN EENGEZINSWONING	LINKERGEVEL	A3	1/50	




# LEGENDE GEVELS

- 1. Gevelmetselwerk - grijs genuanceerd
- 2. Gevelmetselwerk verspringend - grijs genuanceerd
- 3. Gevelbekleding - aluminium zwart
- 4. Buitenschrijnwerk - aluminium zwart
- 5. Dorpels - blauwe hardsteen
- 6. Betonnen wanden in zichtbeton
- 7. Regenwaterafvoer - zink

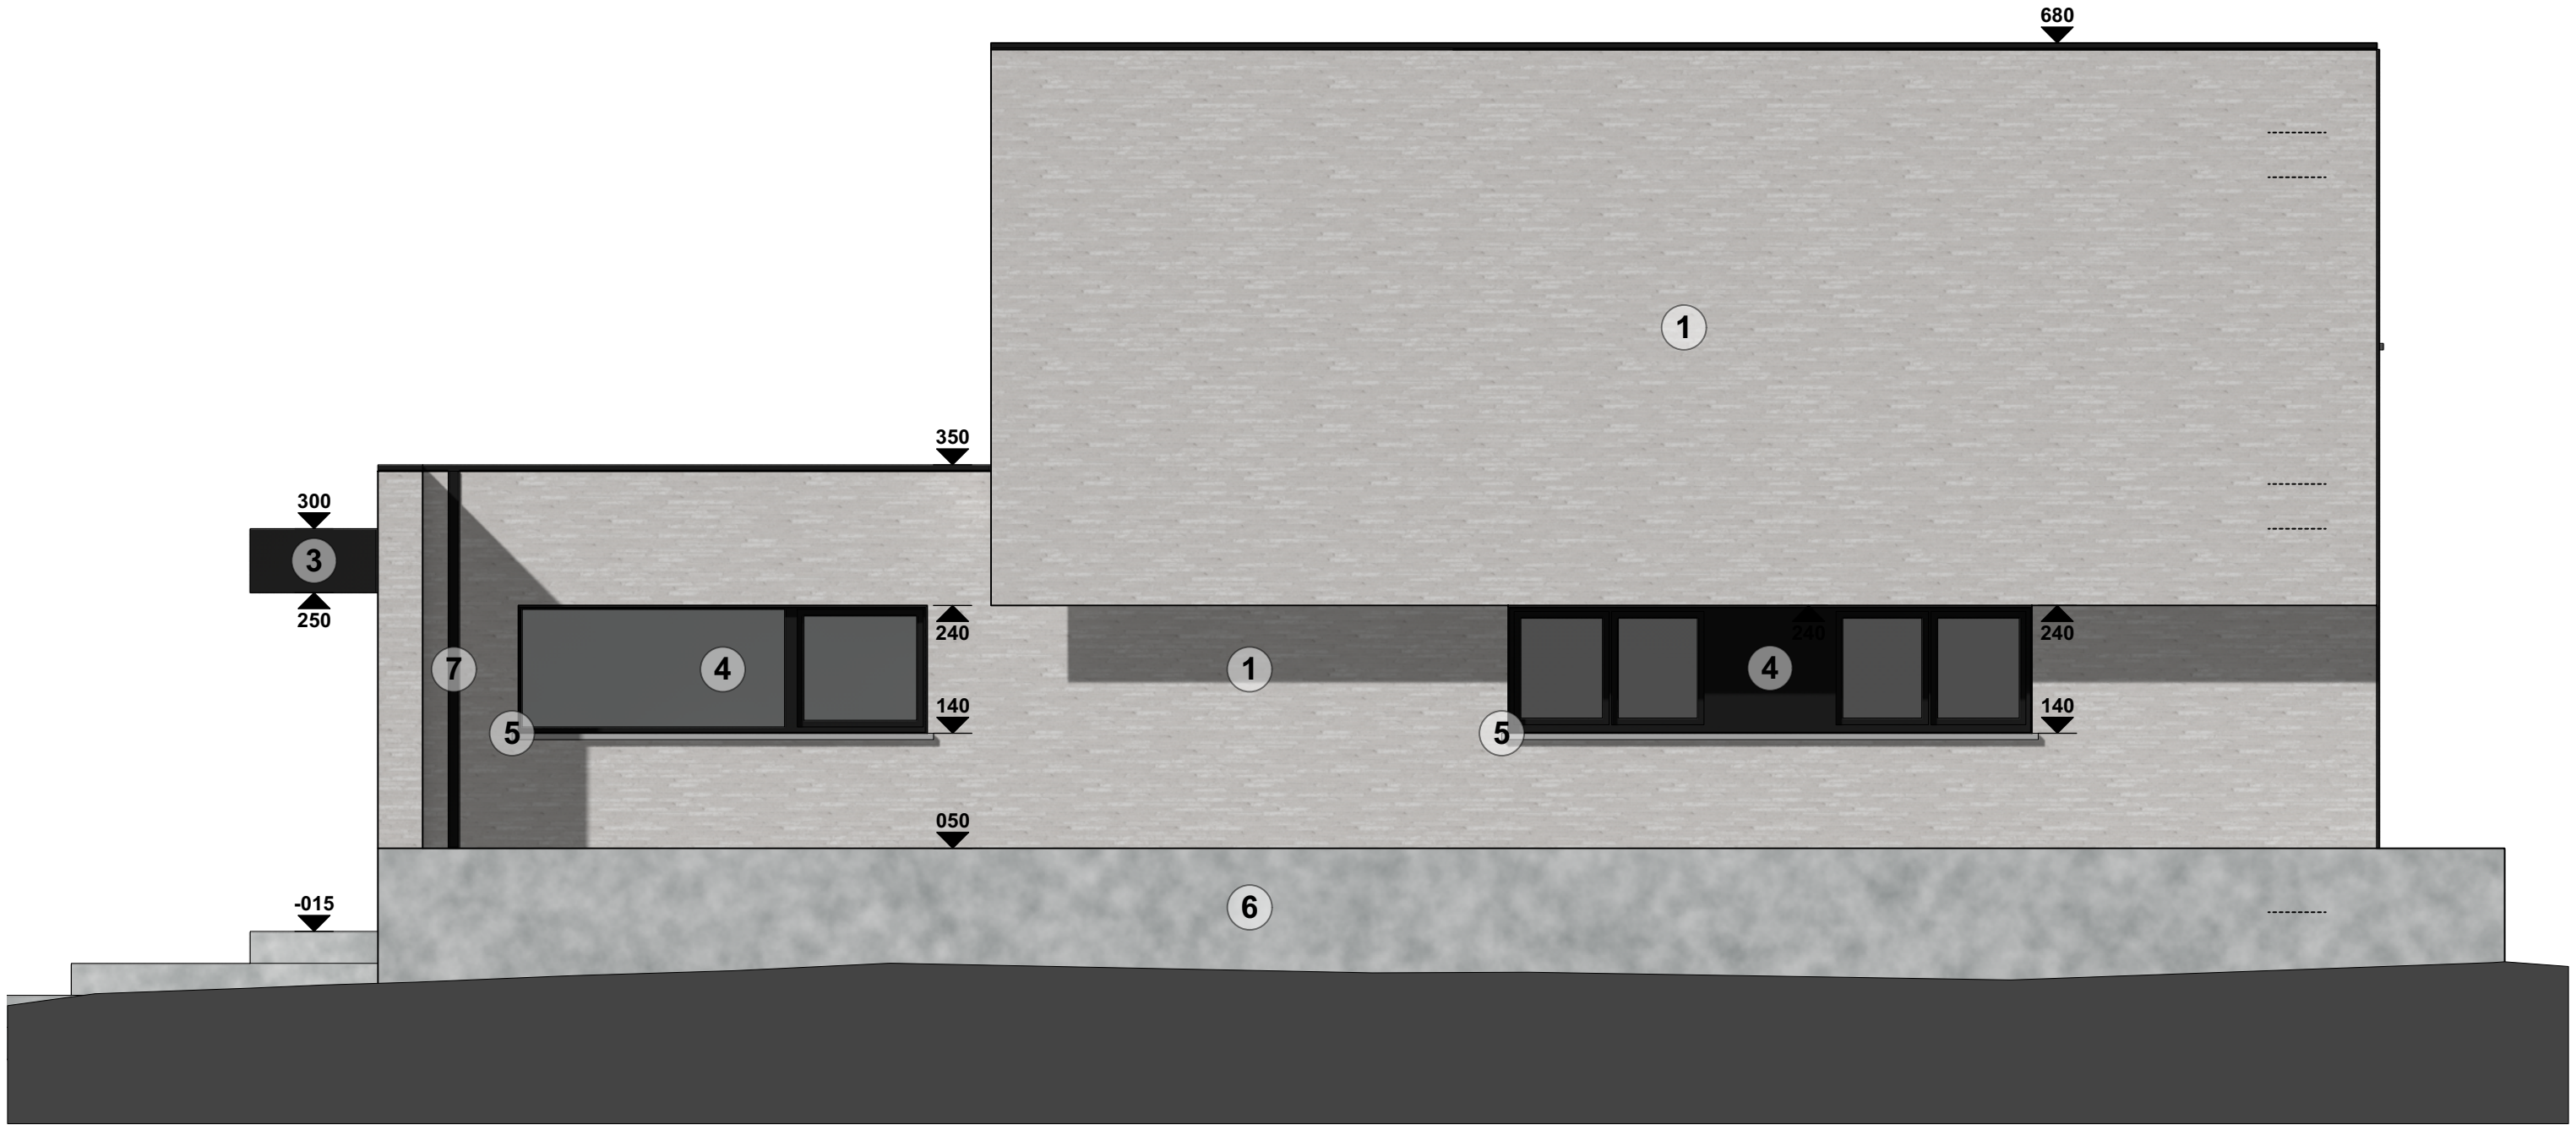


BOUWAANVRAAG	PLAN	FORMAAT	SCHAAL	
BOUWEN VAN EEN EENGEZINSWONING	RECHTERGEVEL	A3	1/50	



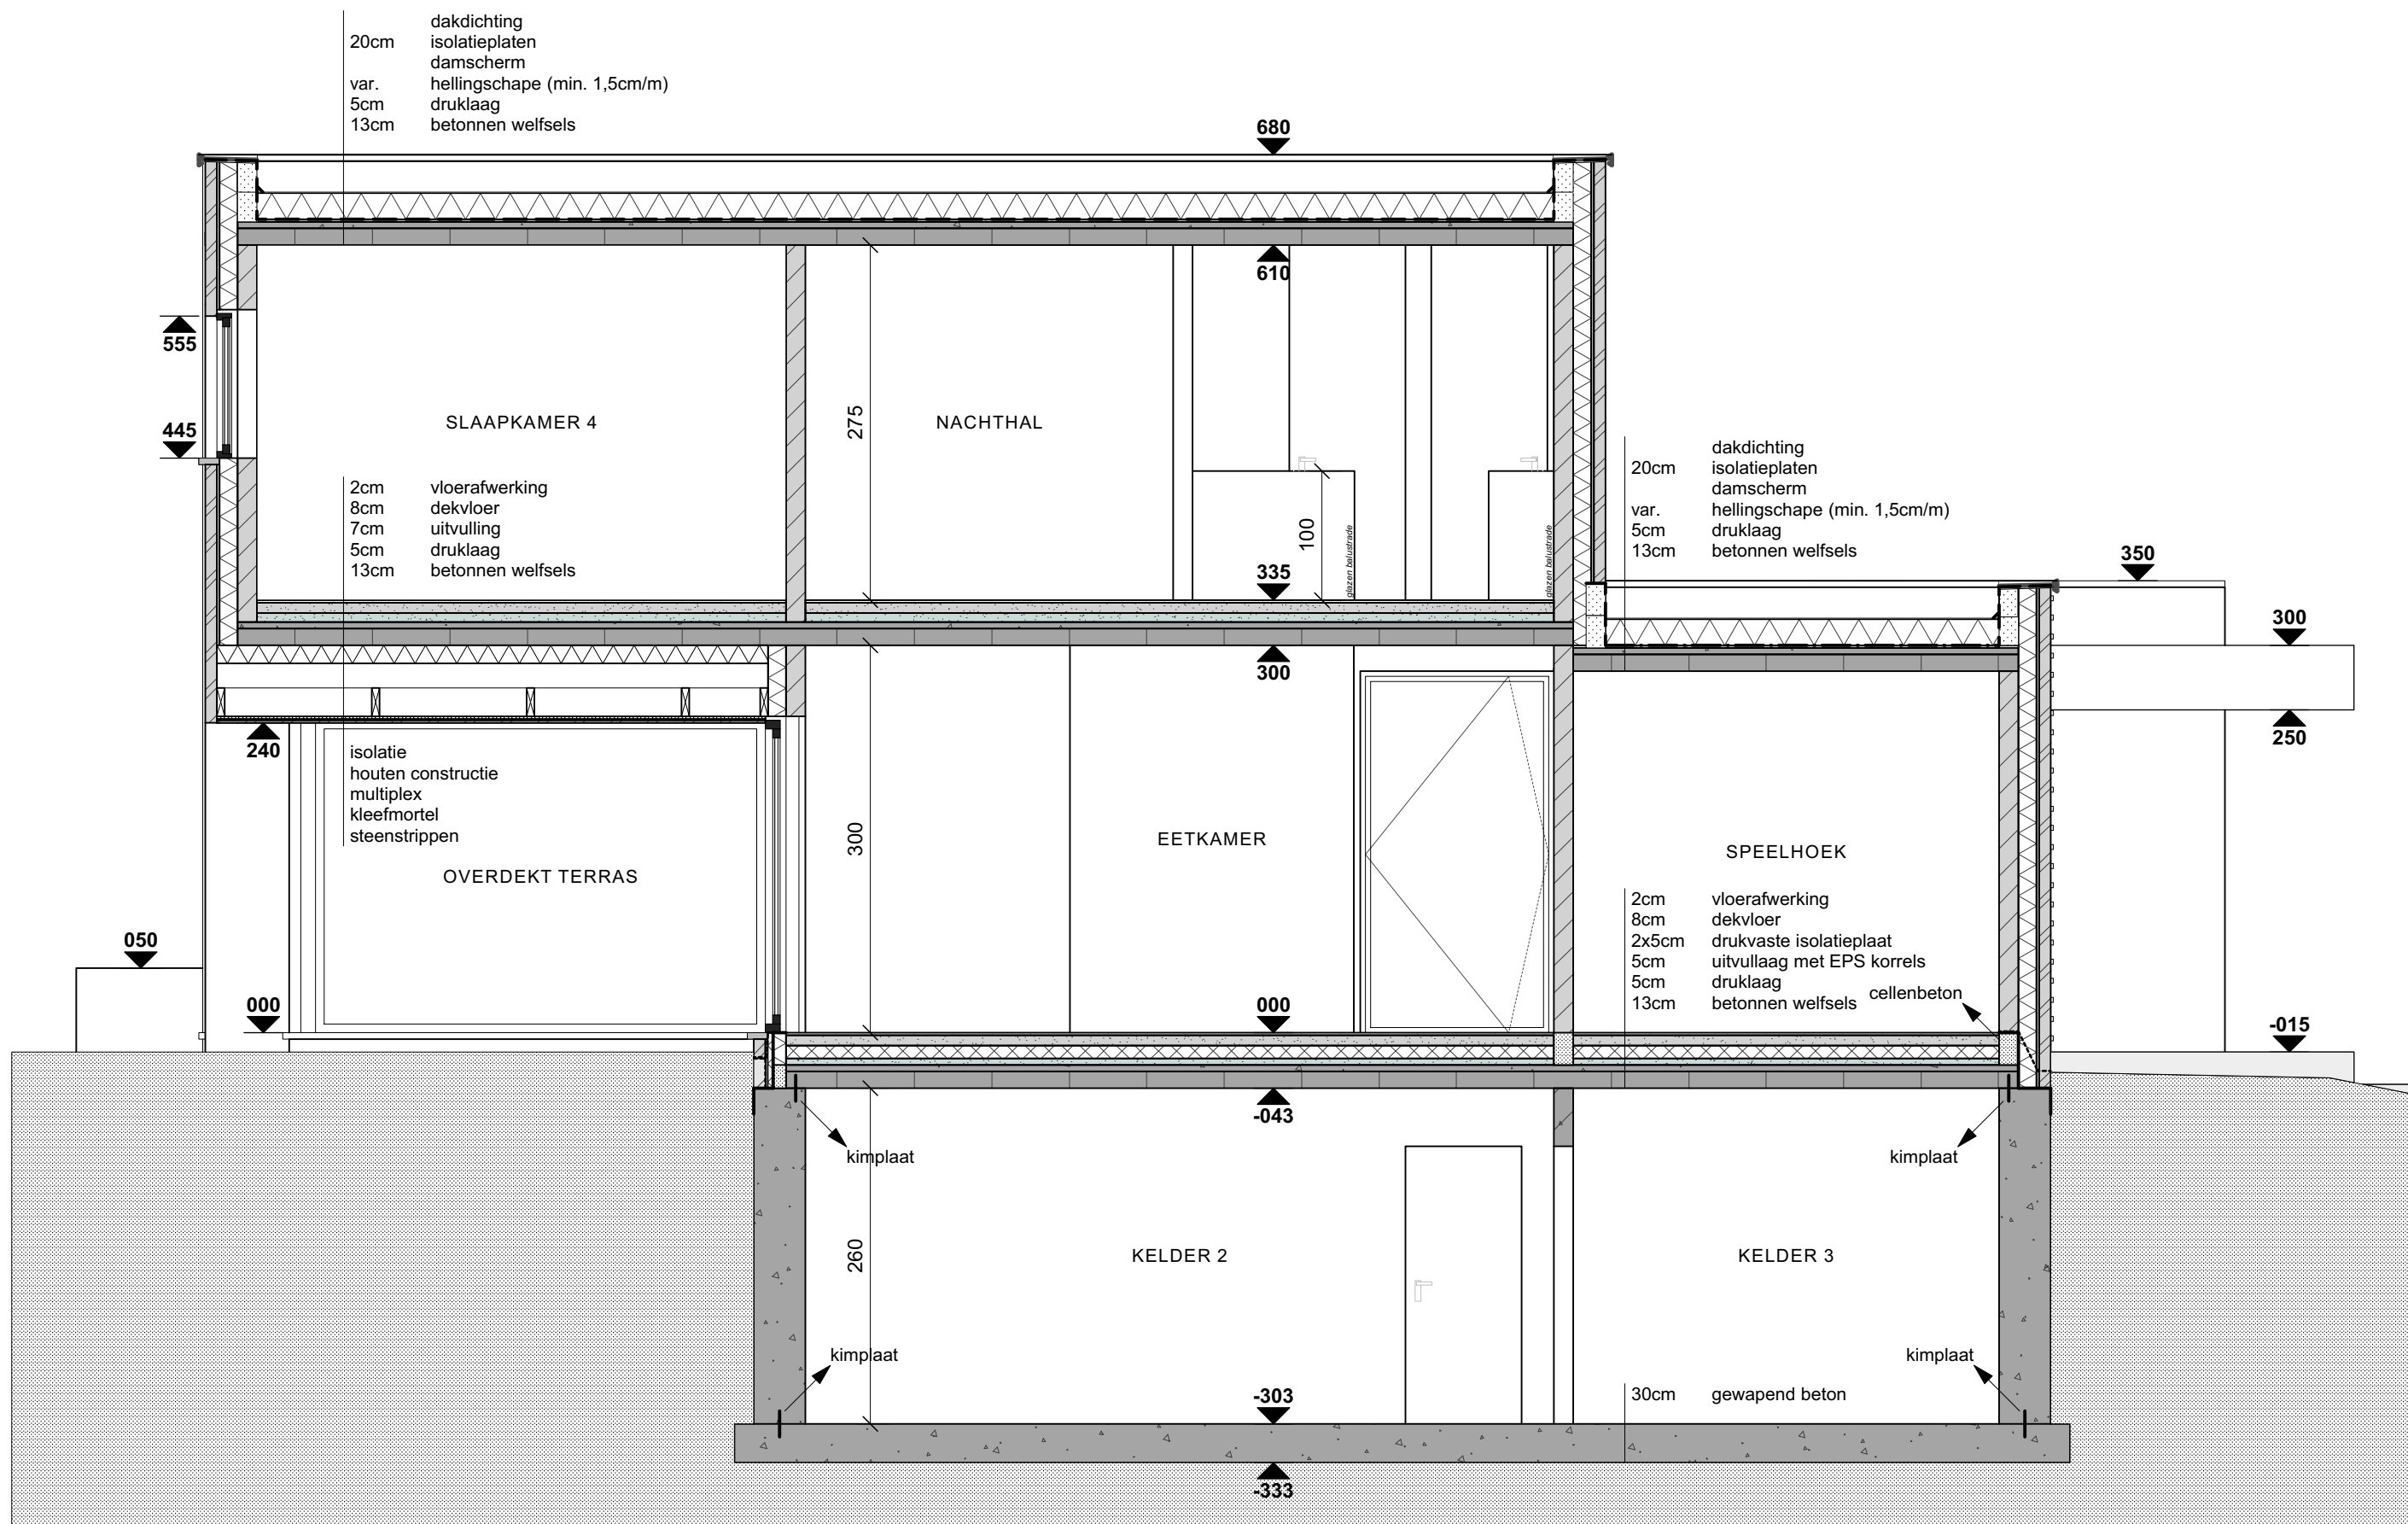

BOUWAANVRAAG	PLAN	FORMAAT	SCHAAL	
BOUWEN VAN EEN EENGEZINSWONING	DOORSNEDE AA'	A3	1/50	

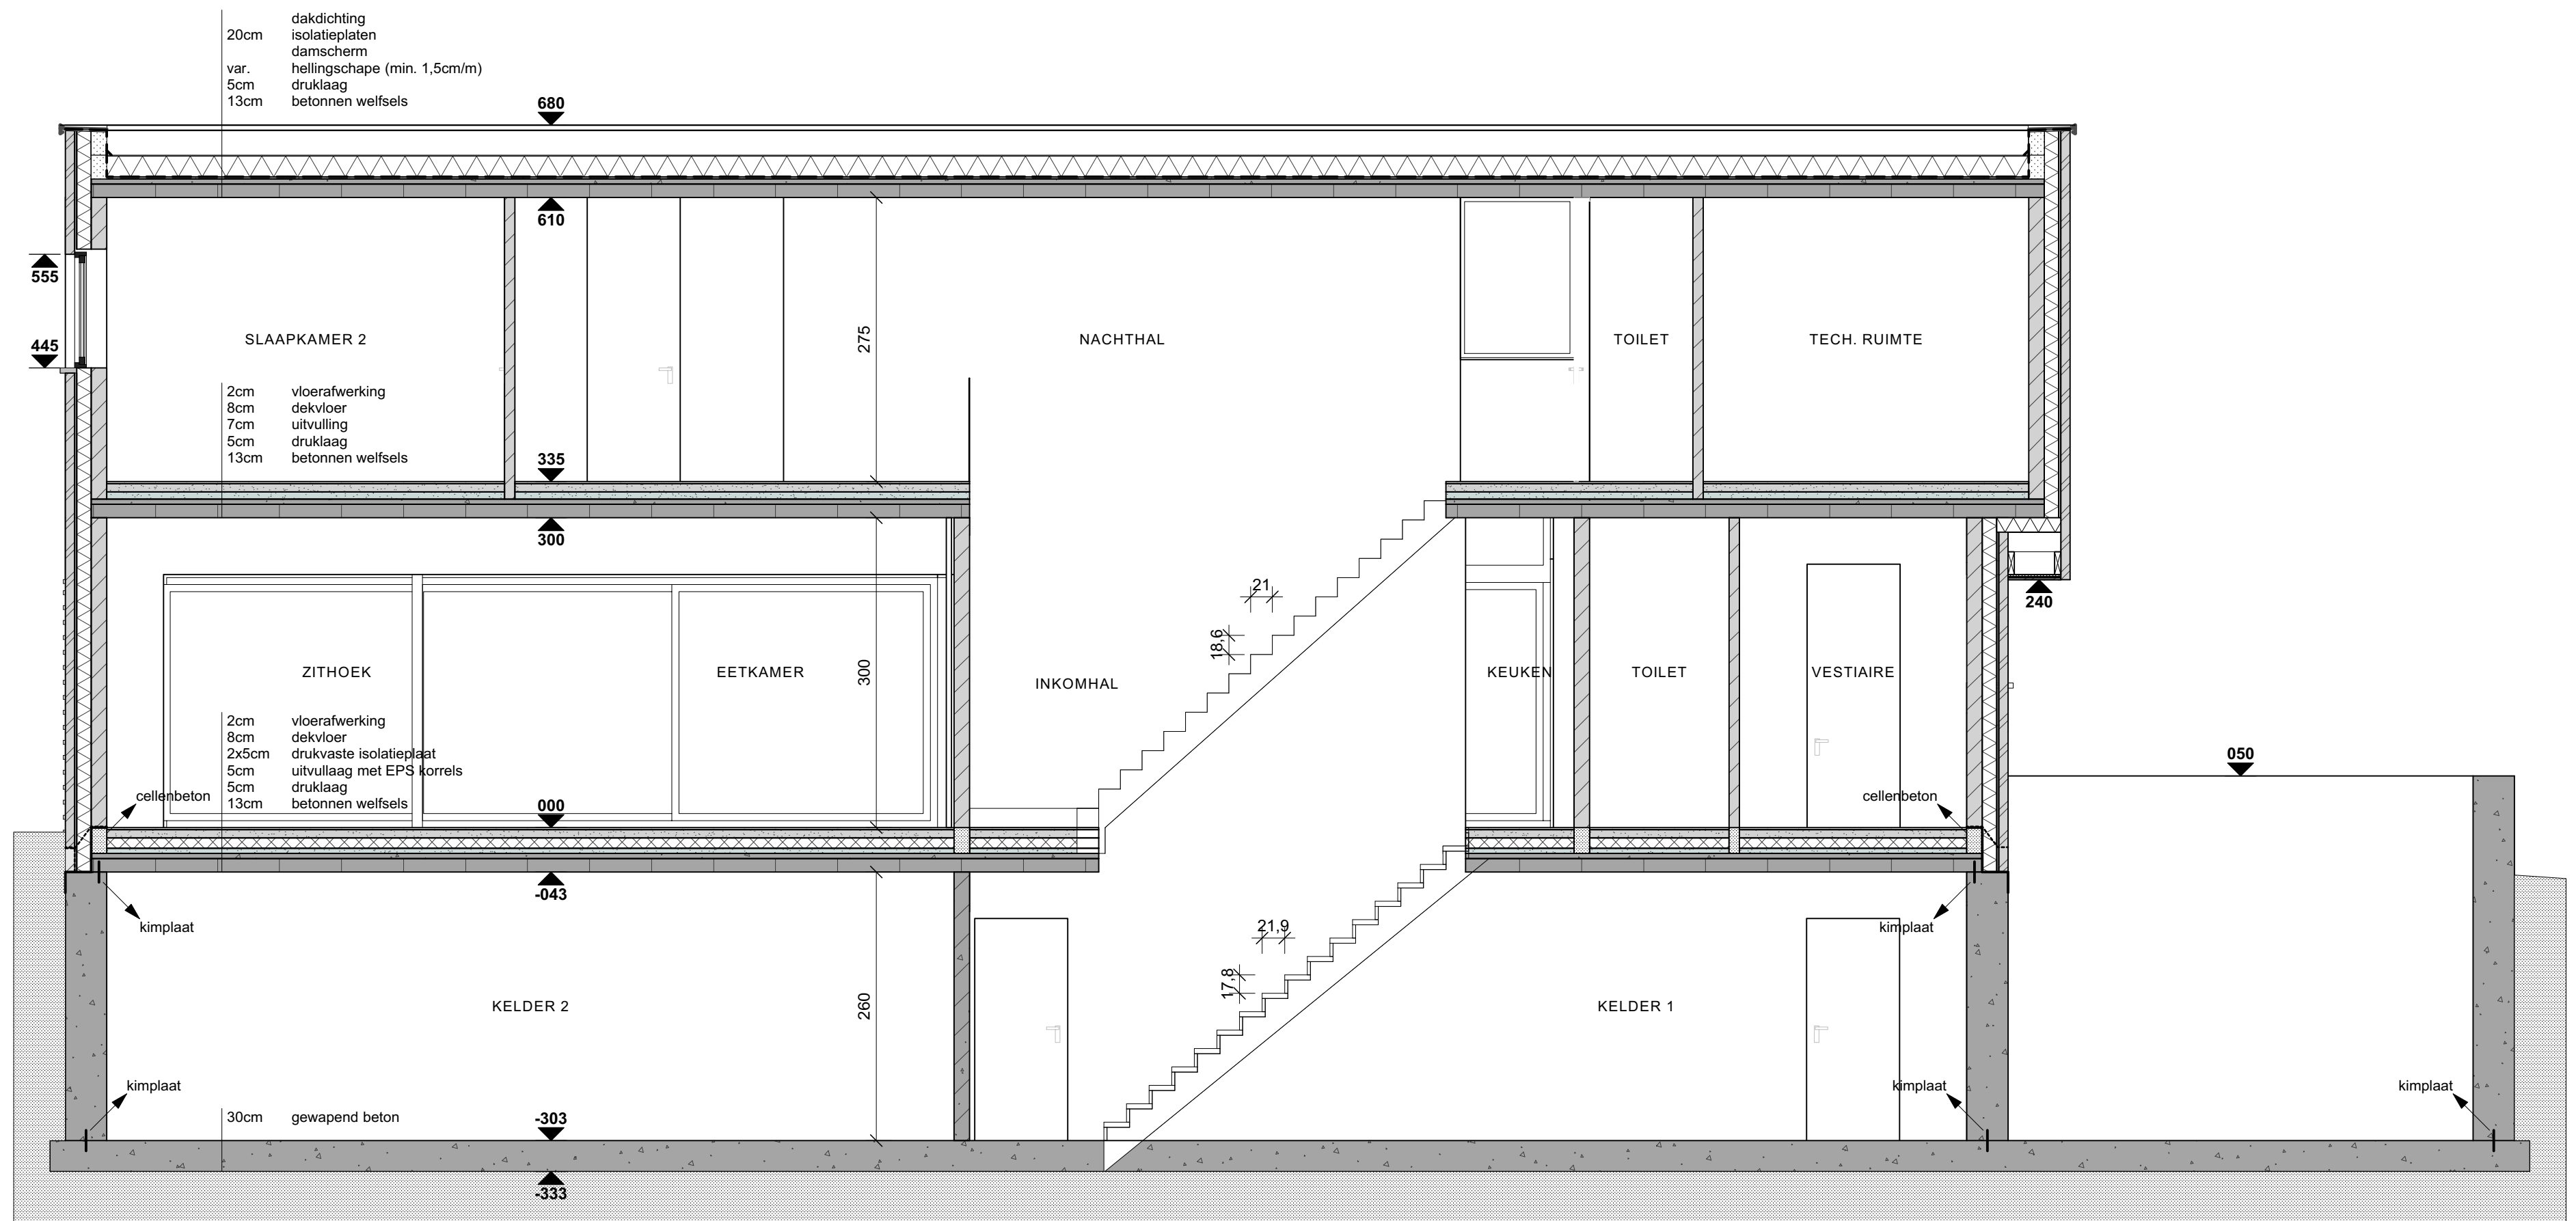

BOUWAANVRAAG	PLAN	FORMAAT	SCHAAL
BOUWEN VAN EEN EENGEZINSWONING	DOORSNEDE BB'	A2	1/50

