



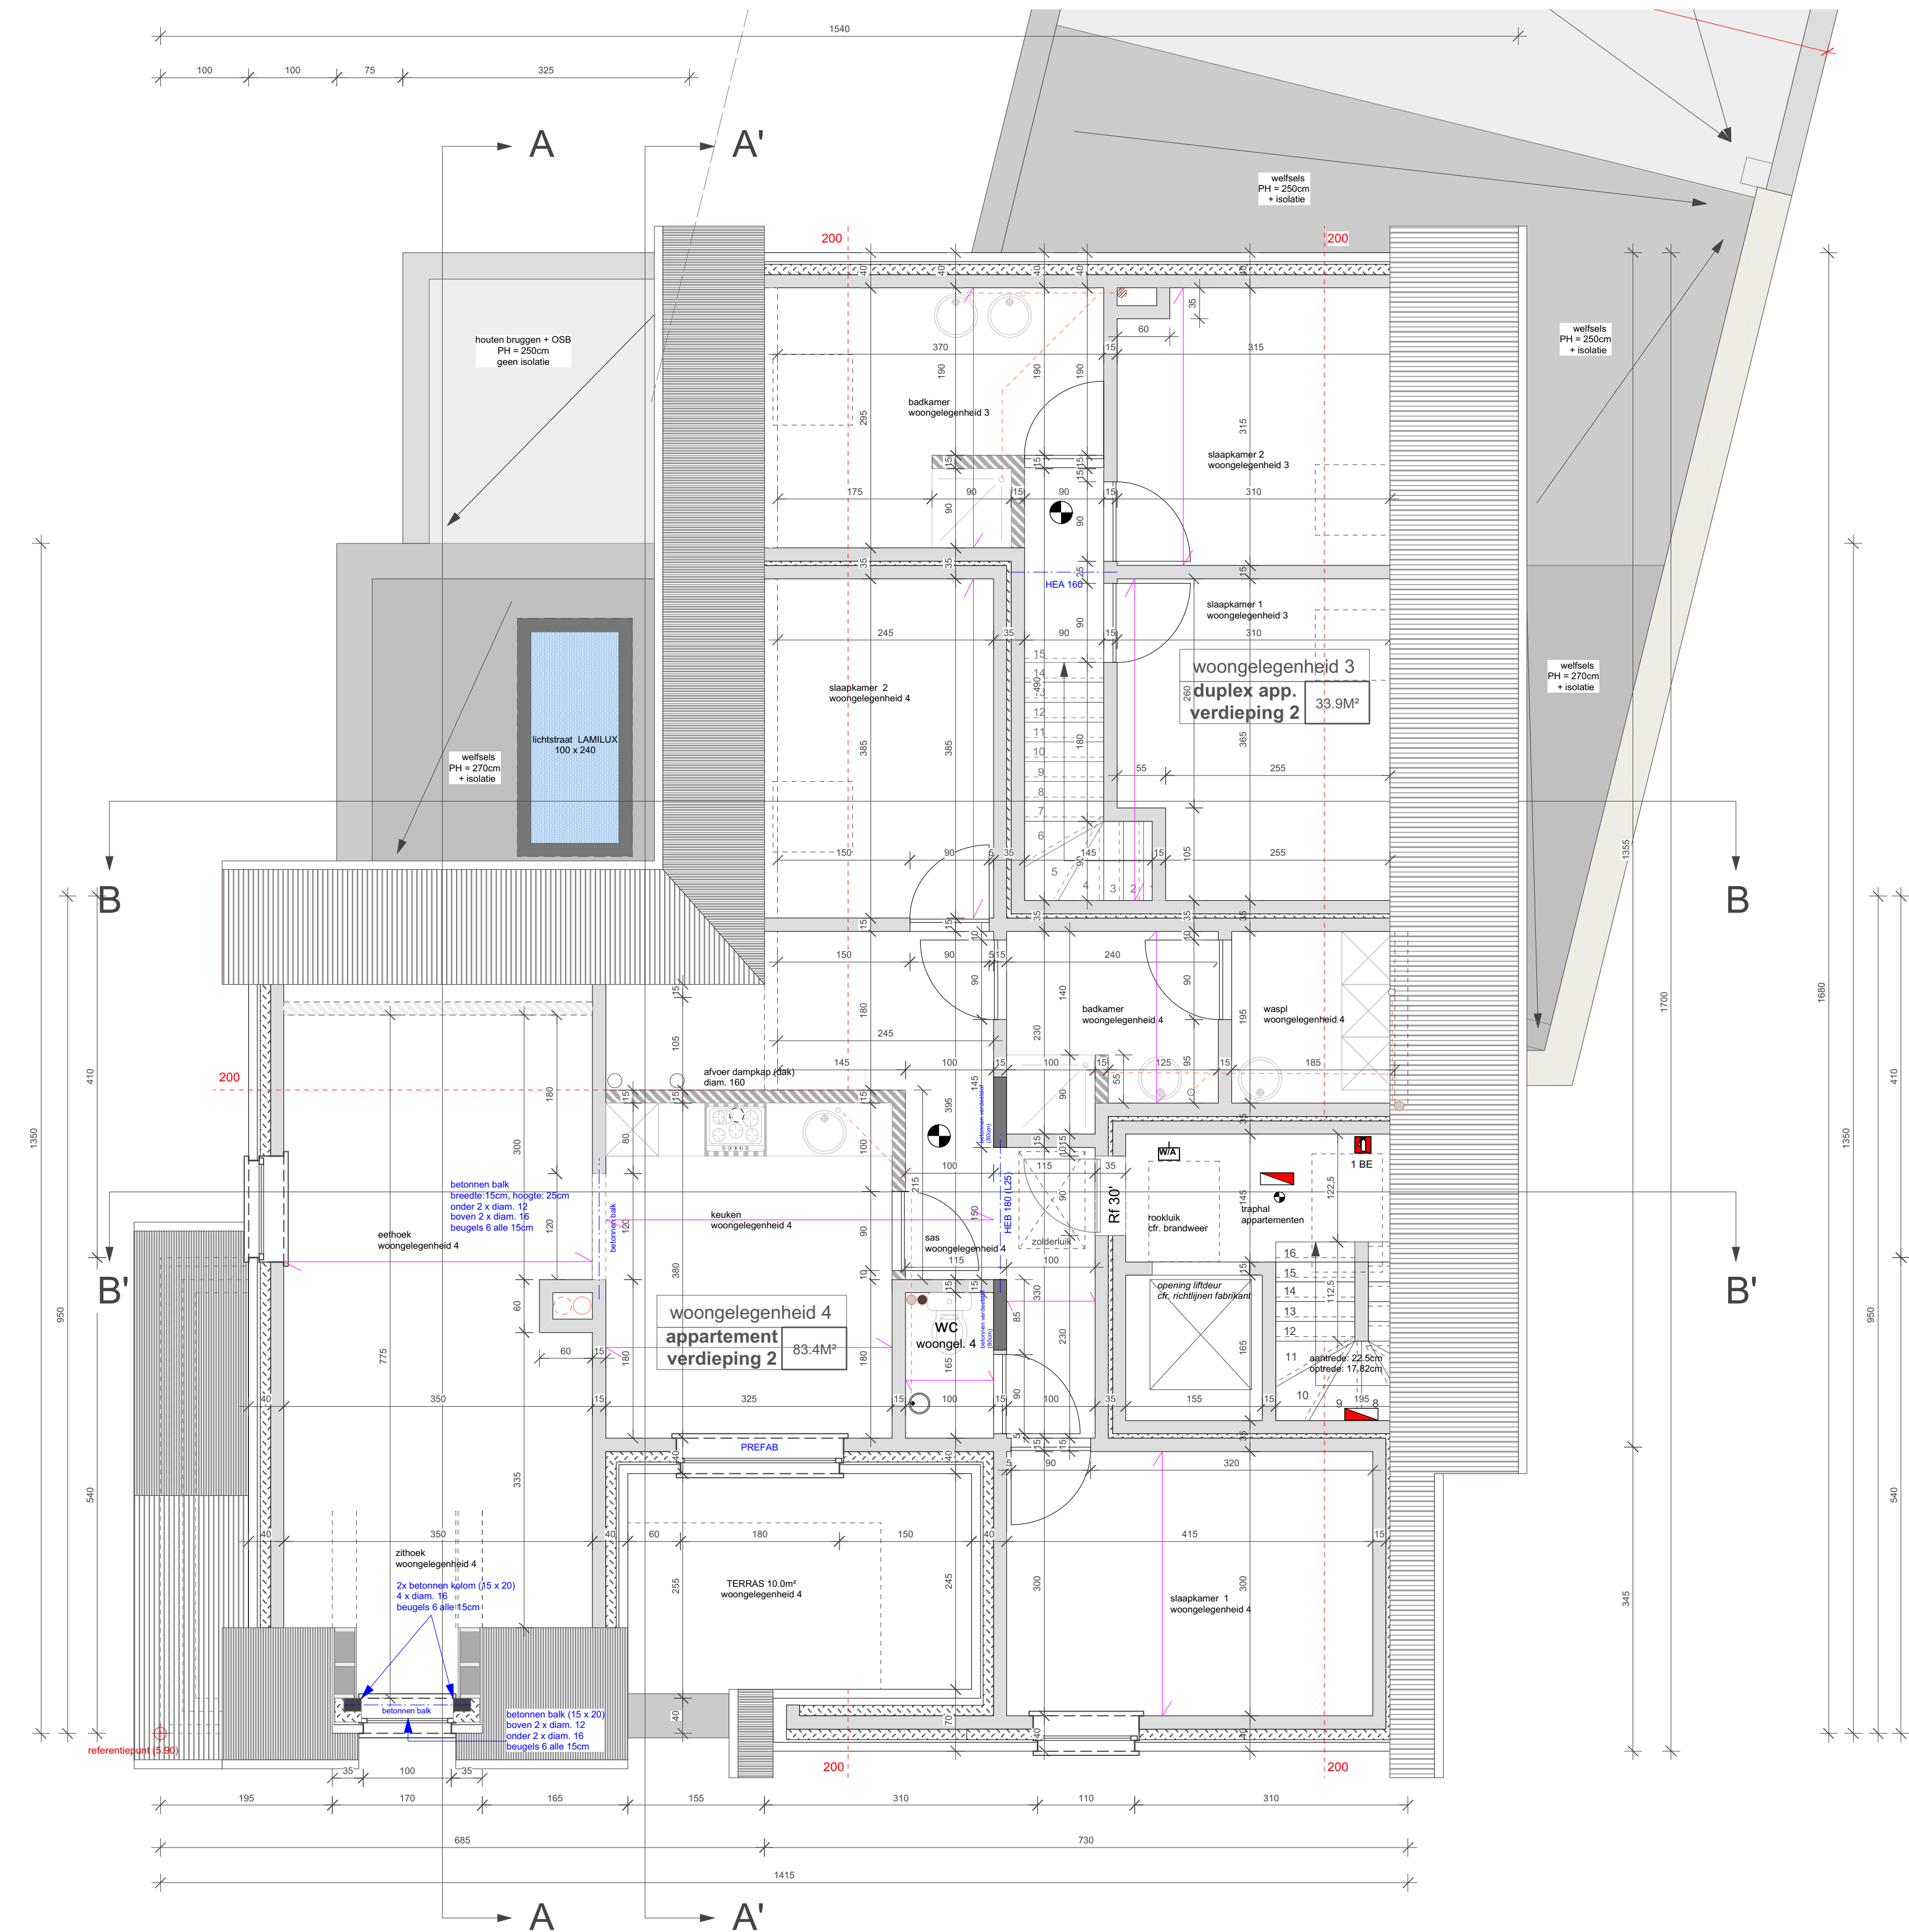

VERDIEPING 2 1/50

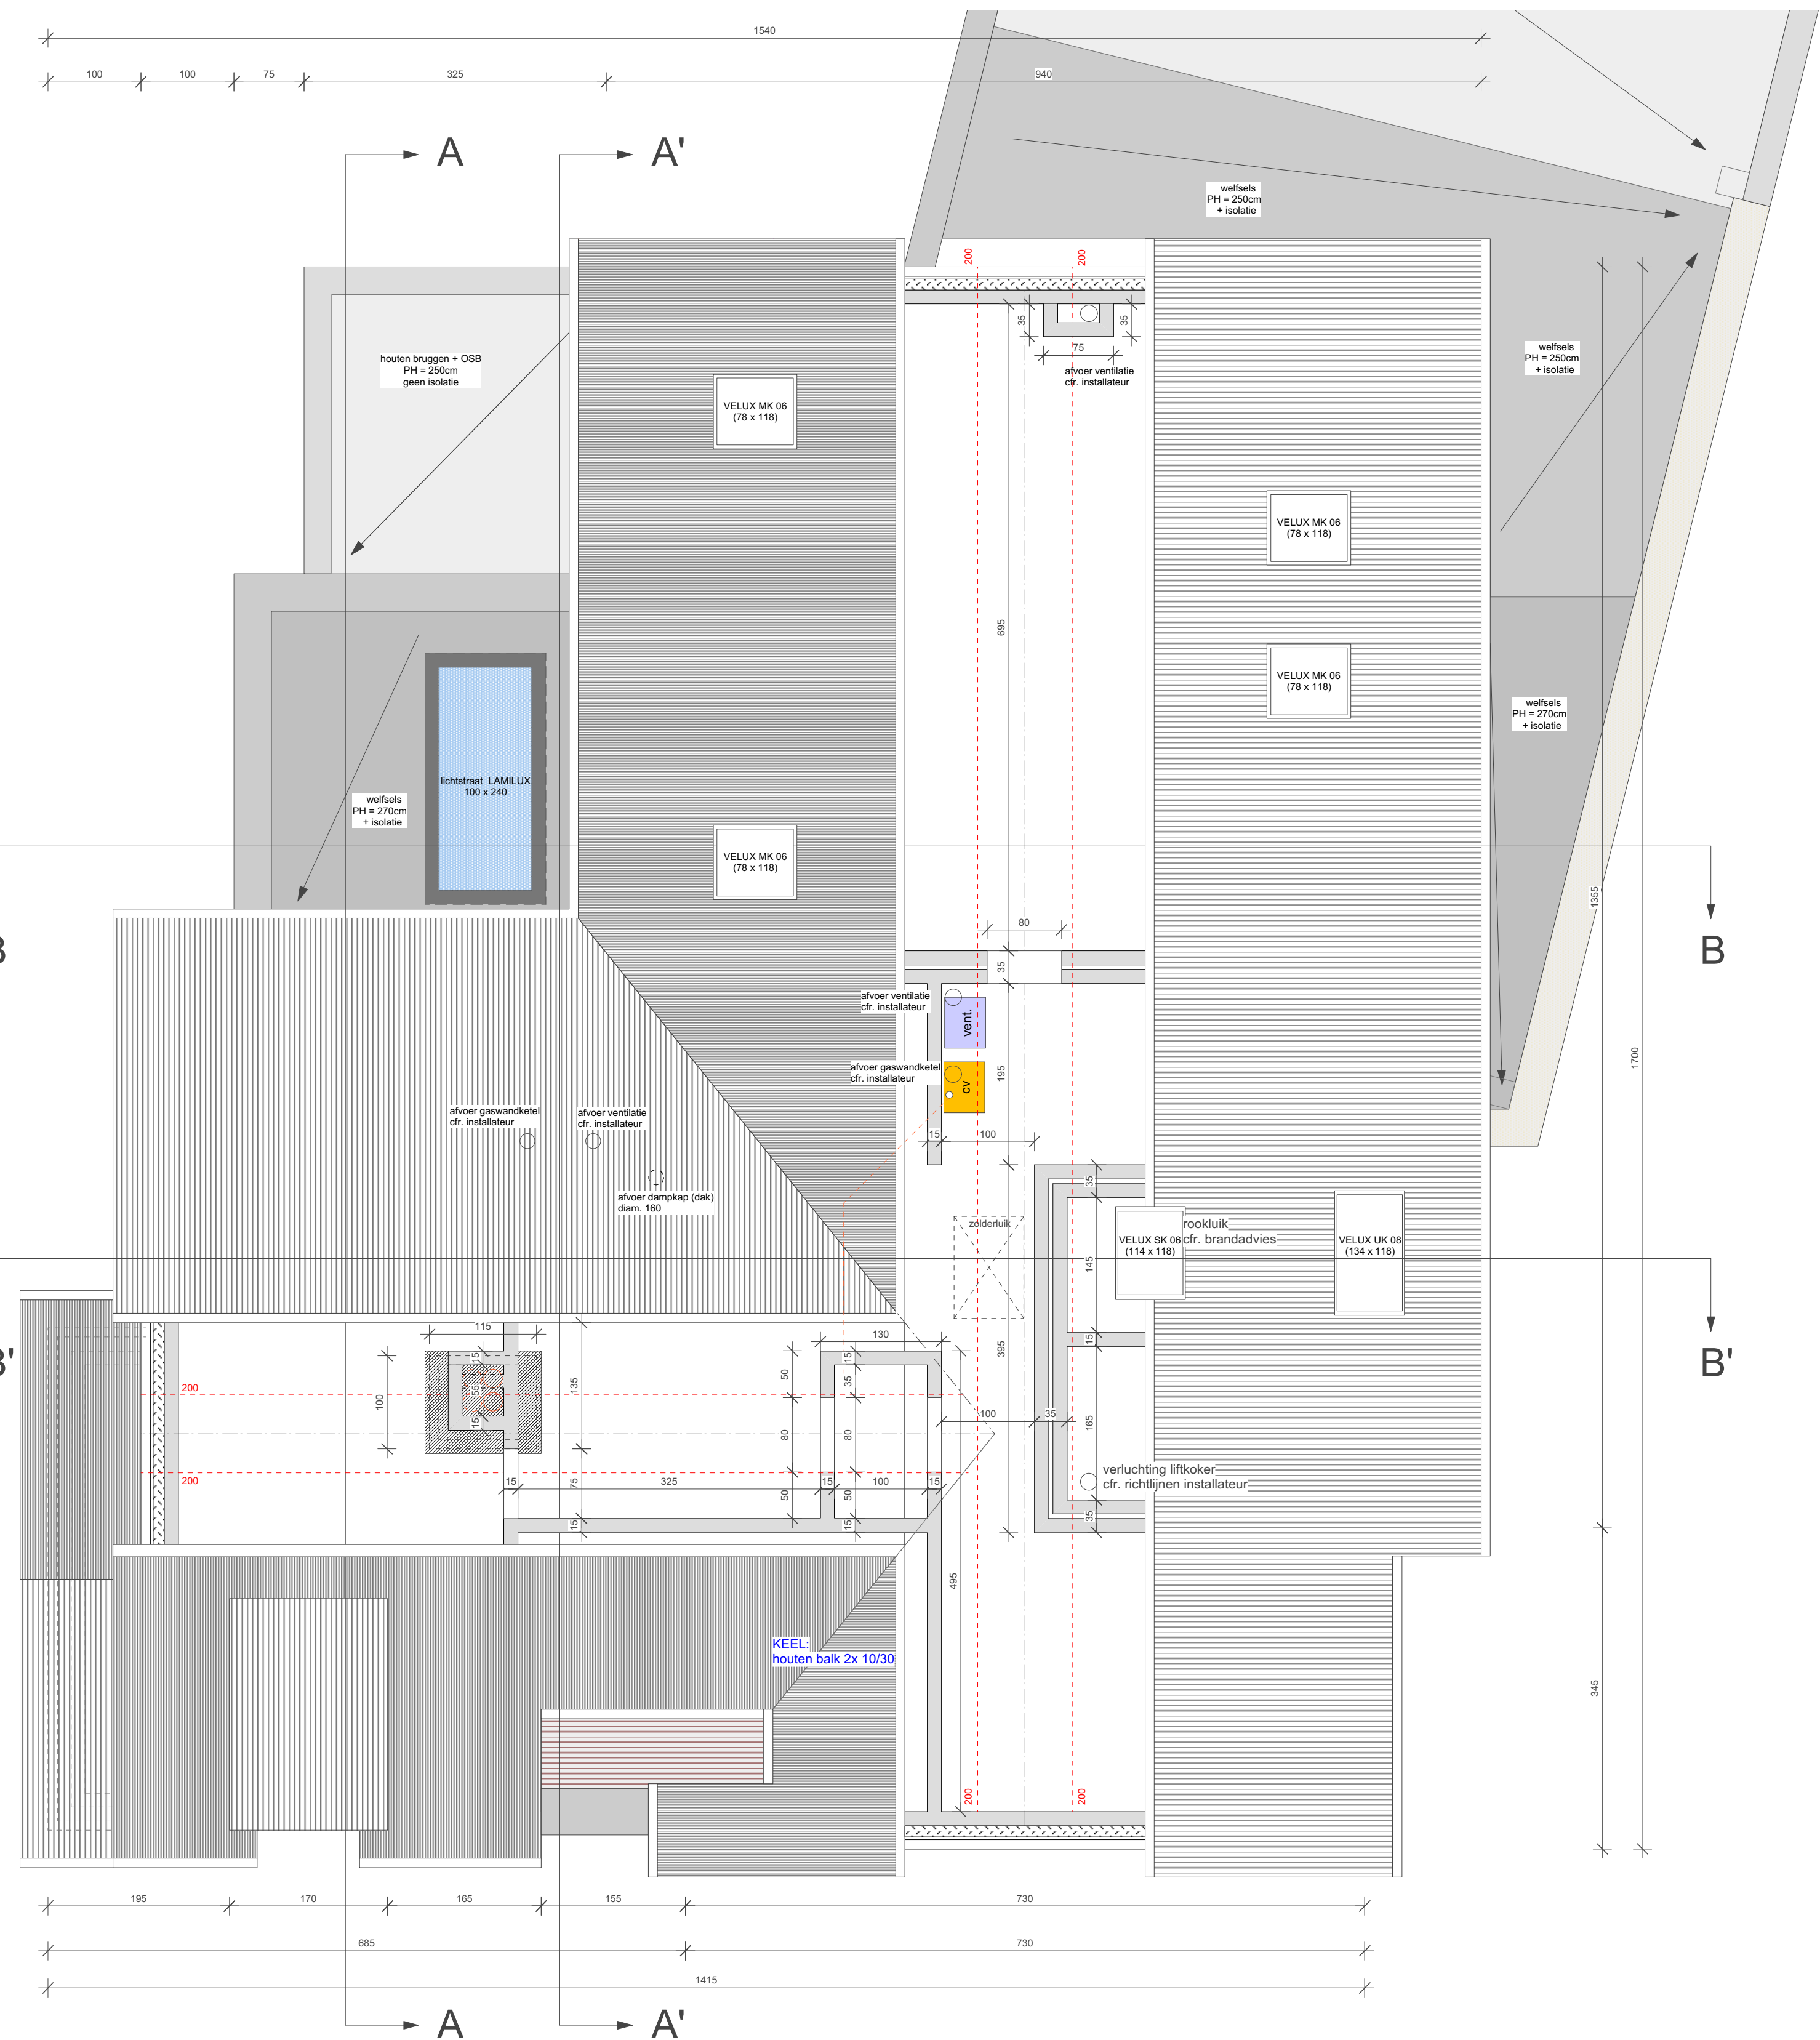

ZOLDER 1/50

LEGENDE BRANDVEILIGHEID

- VEILIGHEIDSVERICHTING
- WAARSCHUWING & ALARM
- BEDIENING ROOKLUIK
- ROOKDETECTIE
- BRANDSIRENE
- BRANDBLUSSER 1be
- 2 BE 2 BLUSEENHEDEN
- BRANDHASPEL 30 meter
- VLUCHTWEG

LEGENDE

- gevelmetselwerk: handvormgevelsteen, Tercia rustica - oudkempisch**
- spouwmuurisolatie, 12cm PUR**
- dragend metselwerk in snelbouw**
- metselwerk in cellenbeton**
- metselwerk in betonblokken (hol)**
- metselwerk in betonblokken (vol)**
- niet-dragend metselwerk**
- muur H= 110cm**
- later uit te breken gedeelte metselwerk**
- cfr. richtlijnen stabiliteitsstudie**

UITVOERINGSPLANNEN			
BENNY EERDEKEN'S 0478 366 228		BOUWEN VAN 4 APPARTEMENTEN	
aanpassingen: ☒ 28-05-2018 ☐ ☐		bouwheer: consoorten Moris	
ligging: Stift 73-75 3960 Bree		inhoud: verdieping 2 zolder	
datum: 14-05-2018		schaal 1/50	
		TOTAAL 11	