


voorgevel


- 1 bl. hardsteen
- 2 bruine handvorm
- 3 bekapt architectonis beton
- 4 glad architectonis beton
- 5 verhard glas
- 6 lichtkleurige gevelsteen




achtergevel

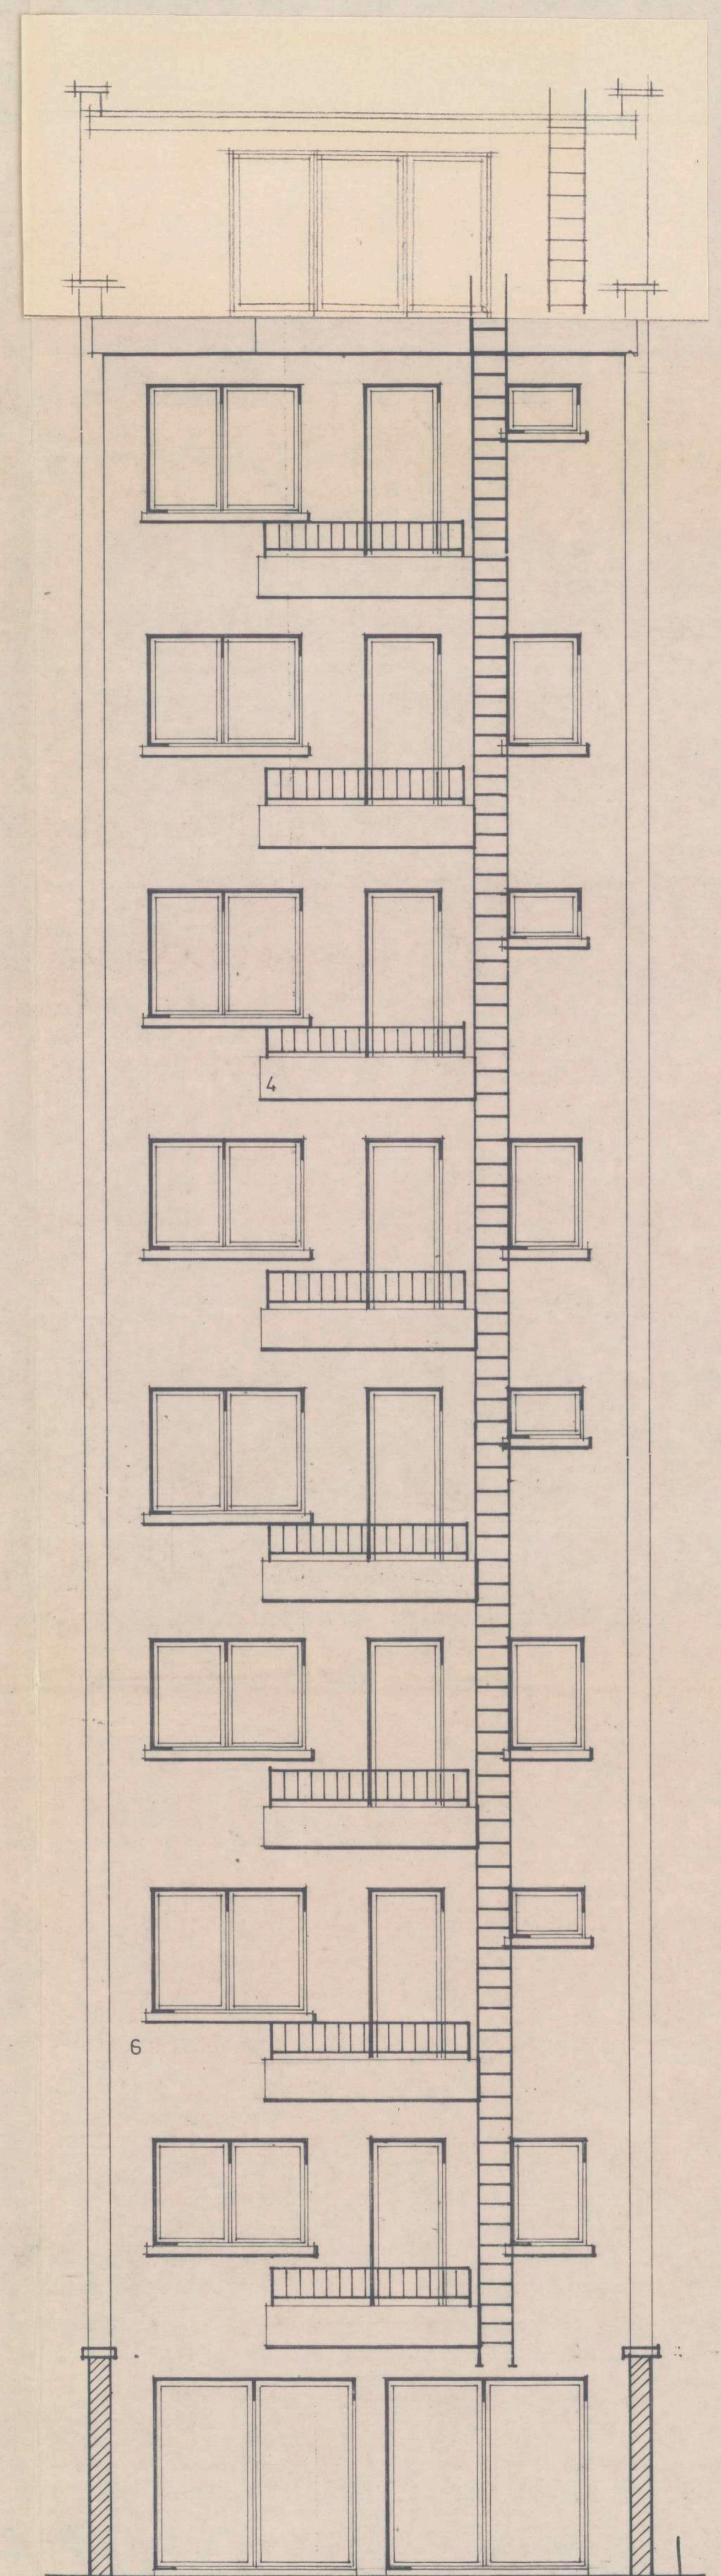


snede

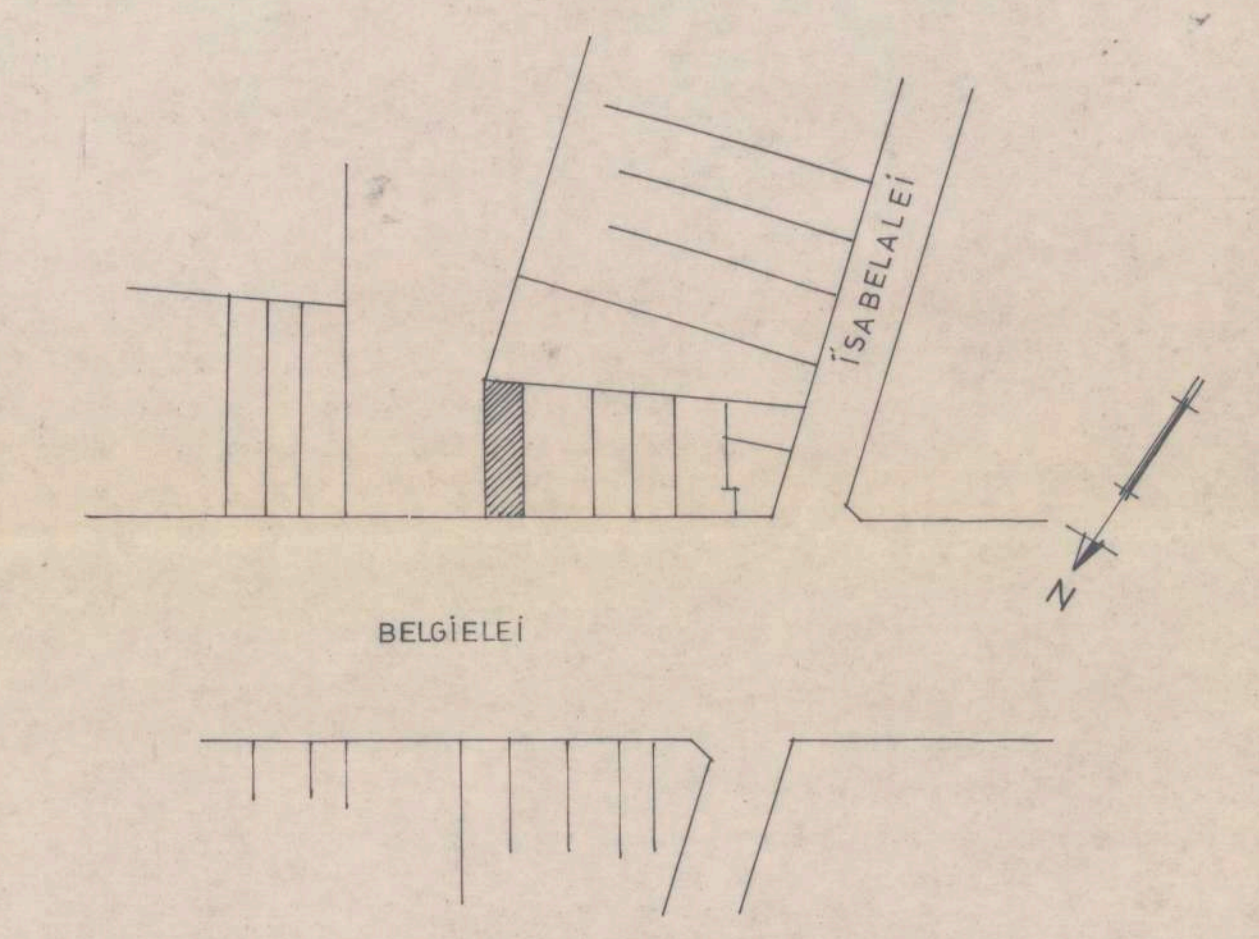

SITUATIEPLAN

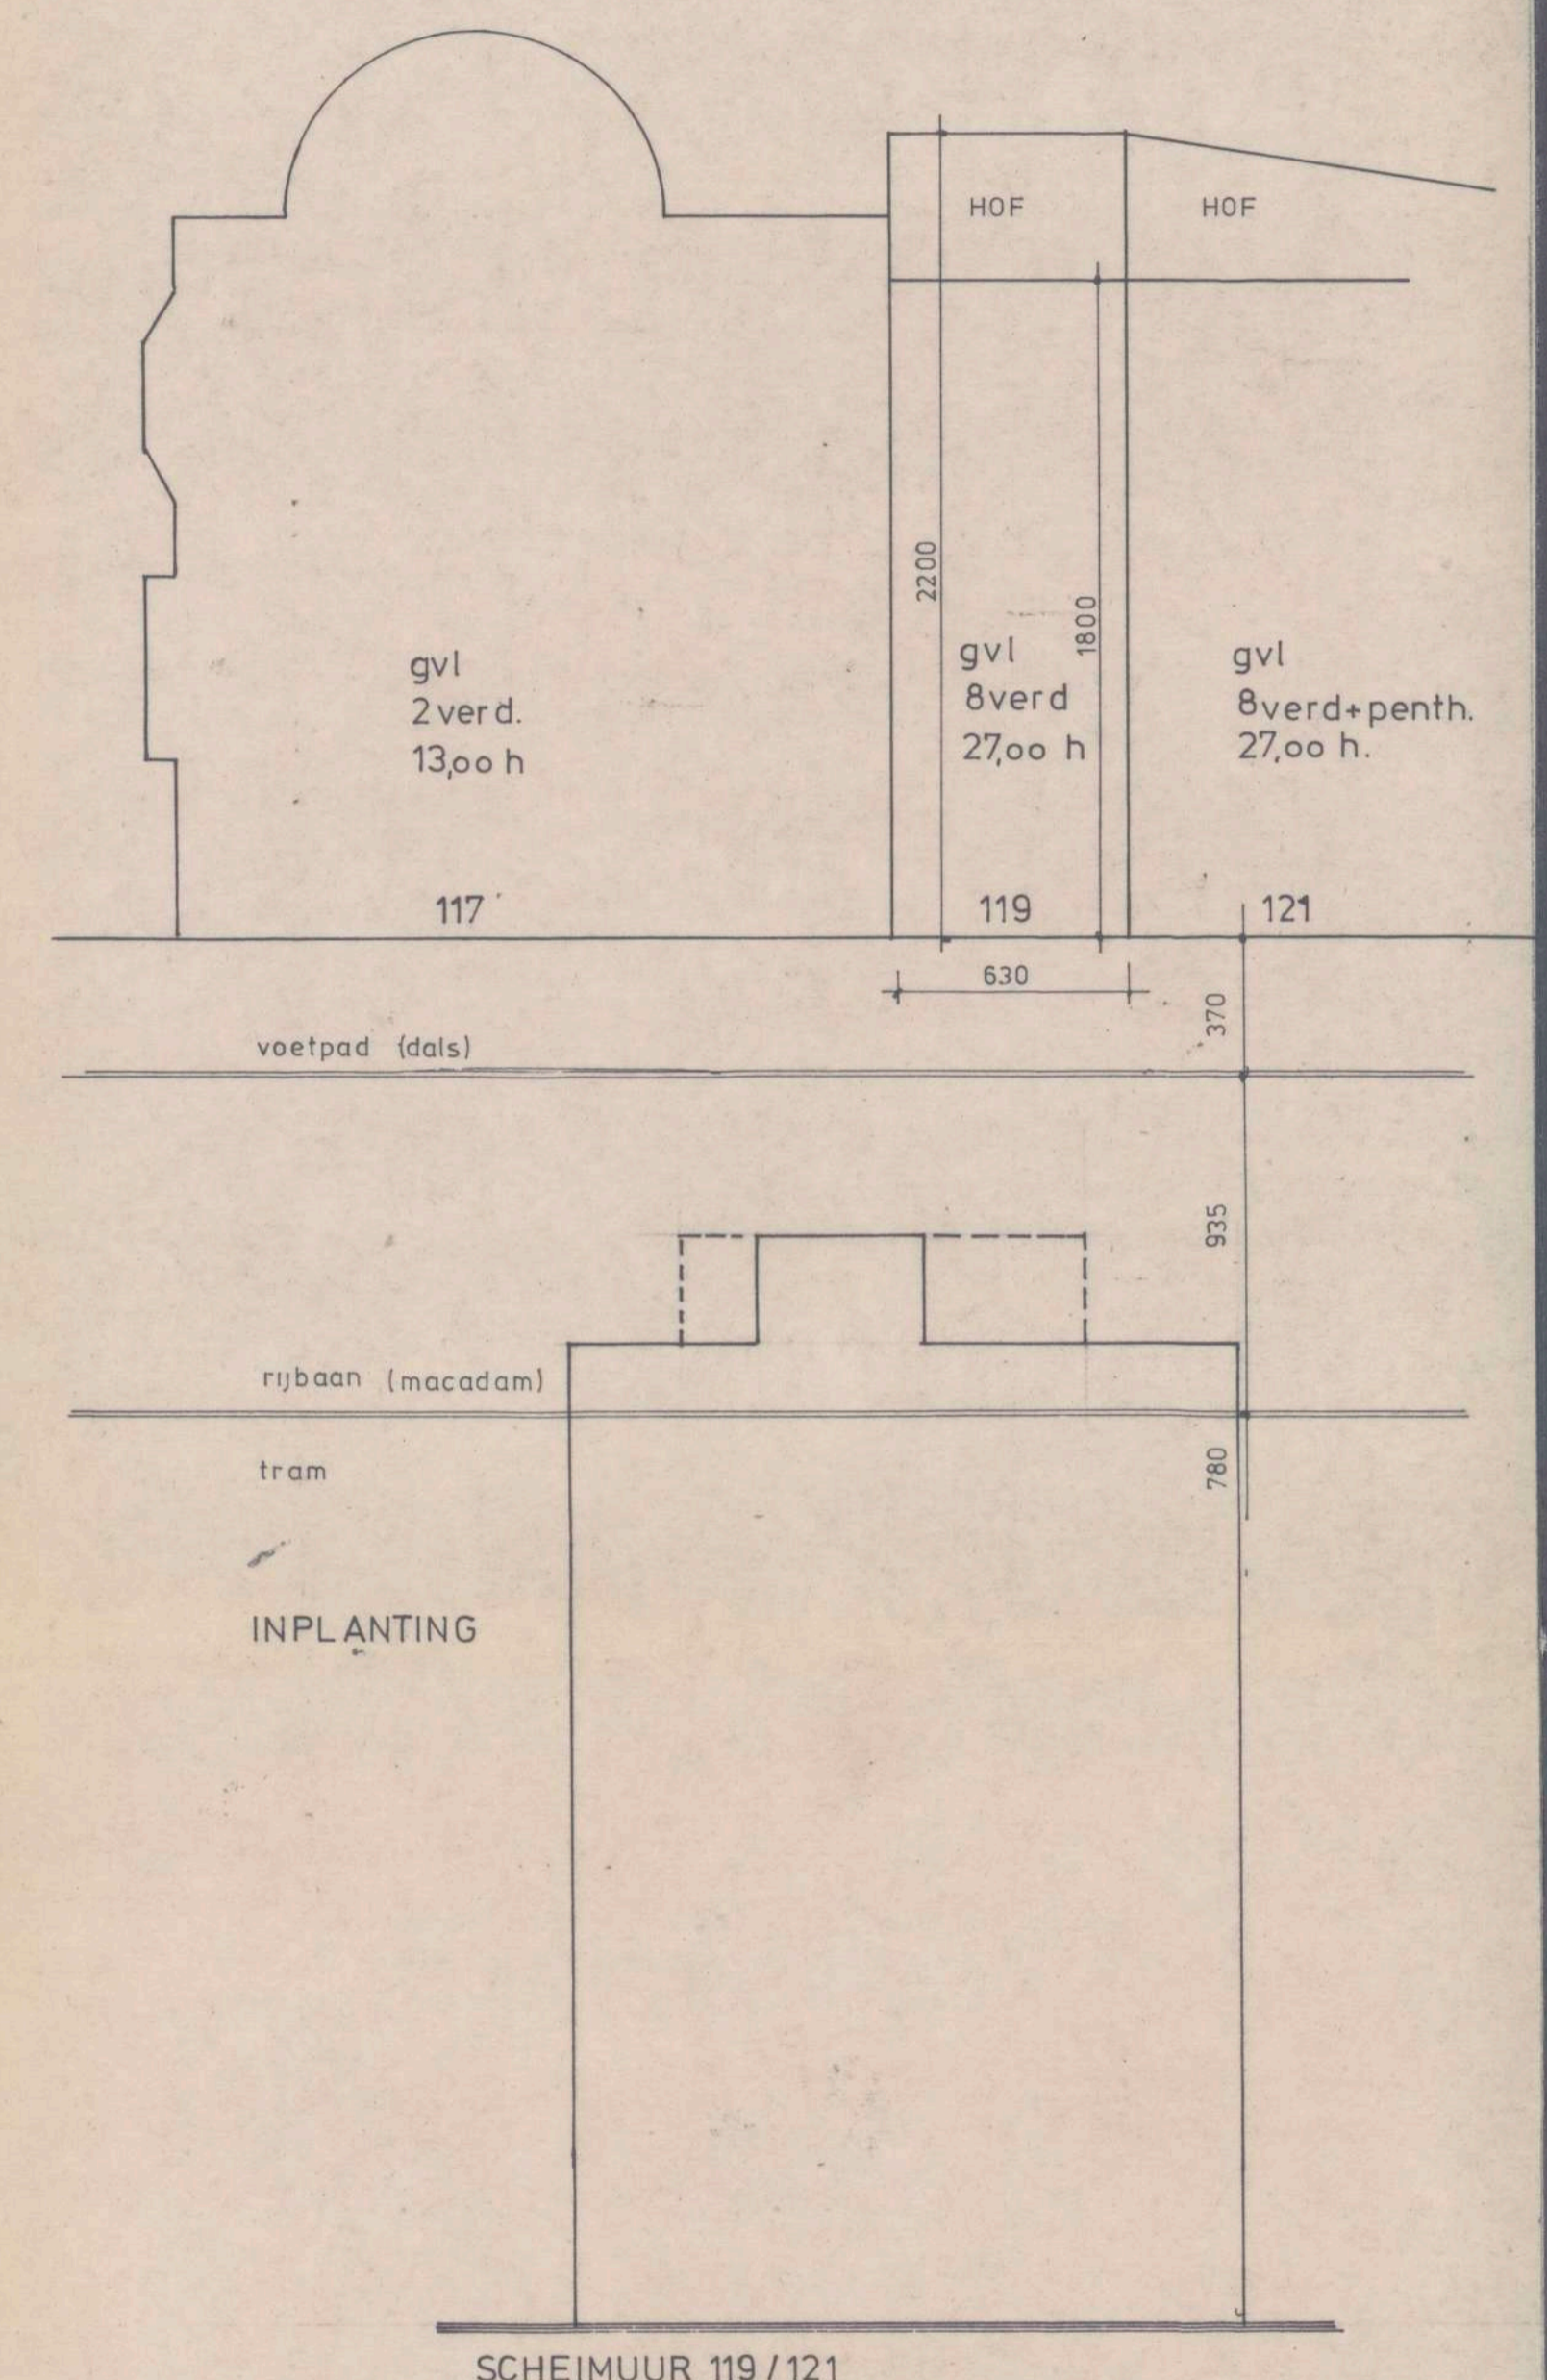

SCHEIMUUR 119/121

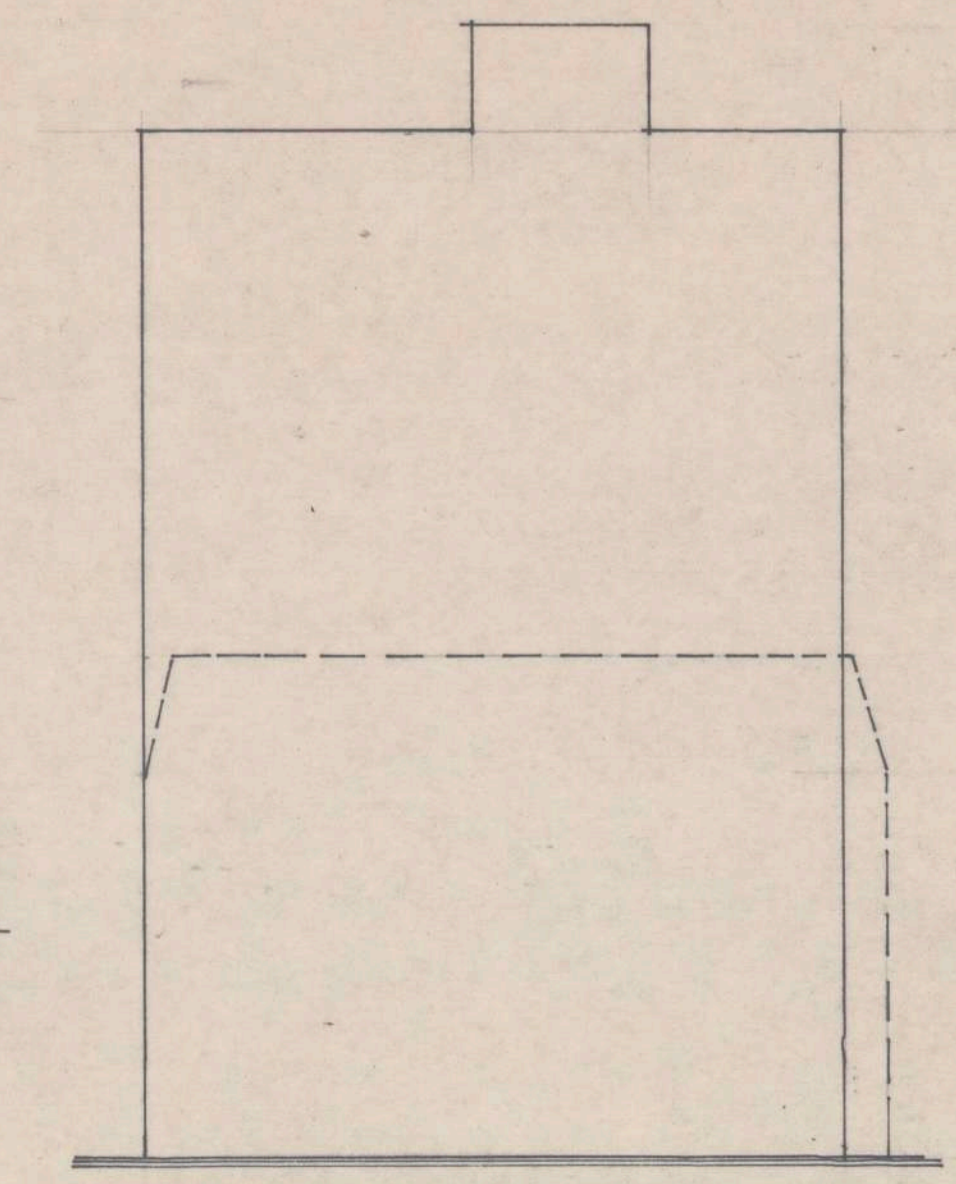

SCHEIMUUR 119/117

Stad Antwerpen

Afbreken van bestaande gebouw  
Oprichten van een gebouw met duplex appartementen

Belgielei 119

sectie: F

nr. 1340 o

eigenaar  
Mme. Herzbaum  
Belgielei 5 Antwerpen

architect  
F. Corbeel  
de Zwaan 27 Brasschaat

*Handwritten signature*

*Handwritten signature*

schaal 2cm.p.m.  
d. 268  
14-12-78

bestaande  
nieuw  
gew. beton

plan: 2 gevels\_sne de LIGGING, INPLANTING





MINUUT

Plan getuut en gevestigd op kaart 601 van land  
naar vermelding op nr. 60053  
Antwerpen, 4 Febr. 1874  
Namen der Schepers van de  
Voort der Gemeente  
Van der Schepers van  
de Dierstap.  
Voor de  
de Dierstap.

J. MARISSEN  
H. COOLS

De Schepers van de Dierstap

*[Handwritten signature]*

18/60053

